

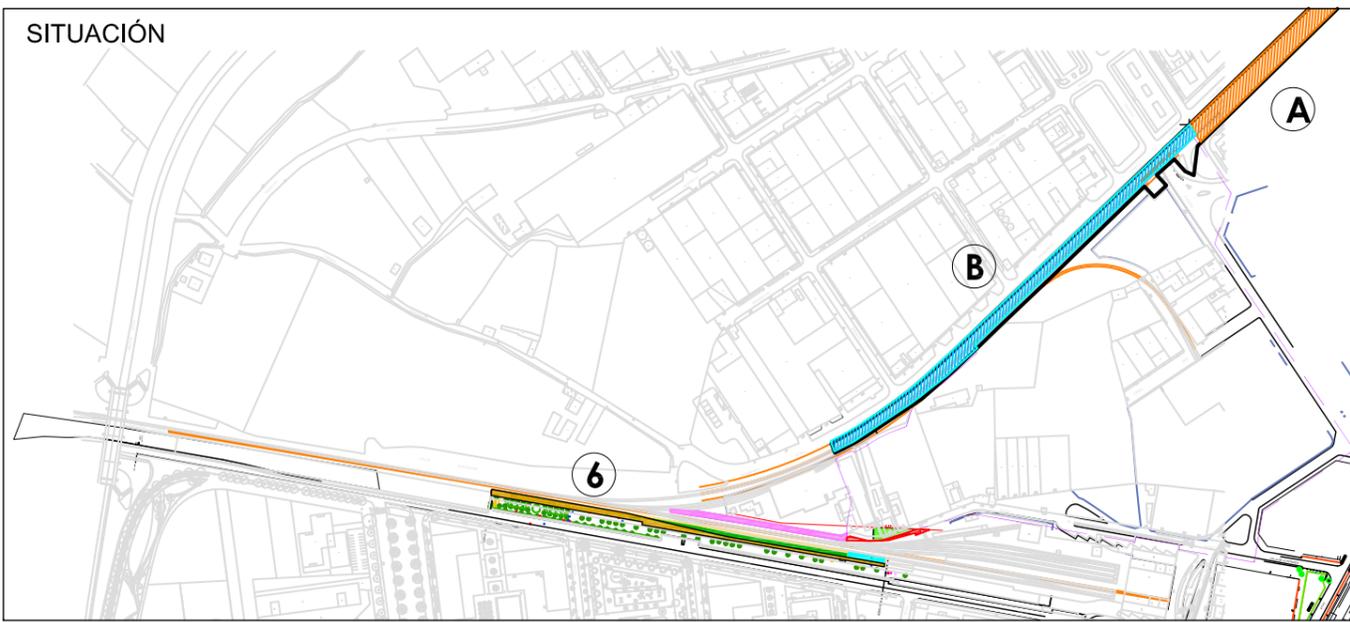


SITUACIÓN

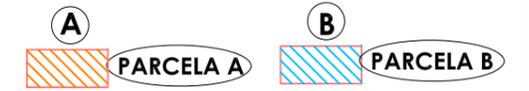

EMPLAZAMIENTO

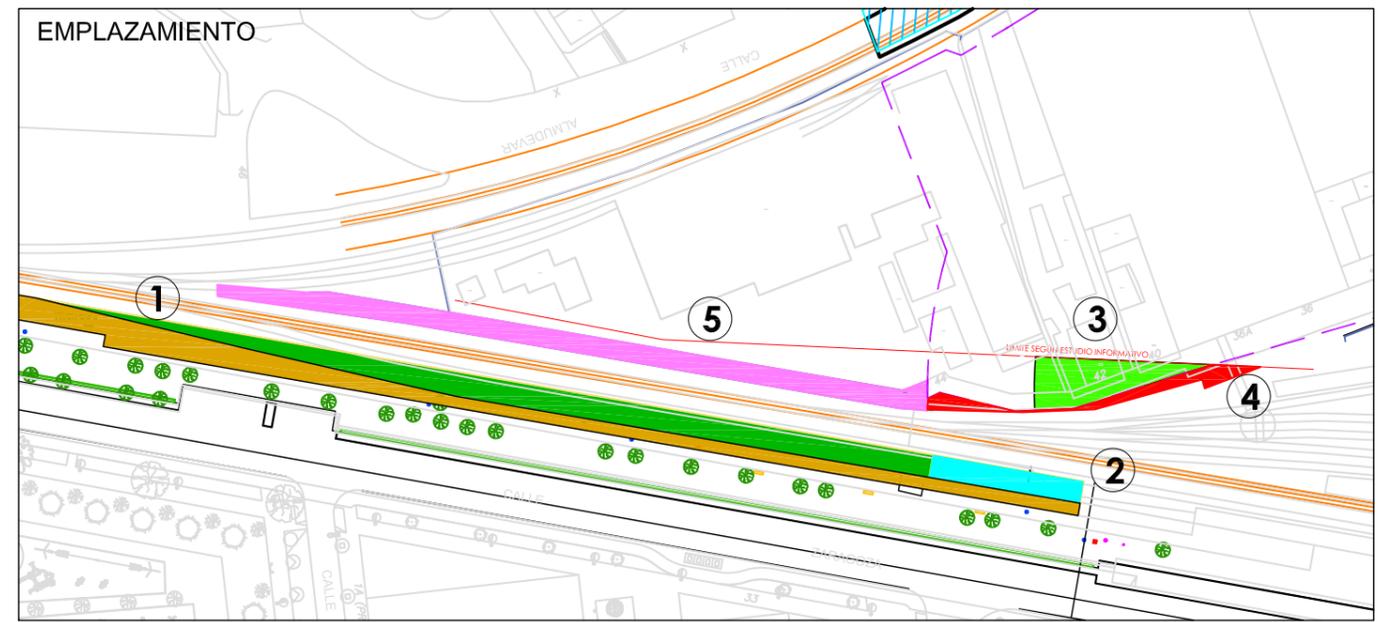

COORDENADAS GEORREFERENCIACIÓN		
PUNTO	X	Y
1	714027.39	4667637.74
2	714026.93	4667627.54
3	714036.01	4667598.89
4	714036.40	4667597.48
5	714036.96	4667584.96
6	714032.92	4667568.65
7	714034.16	4667566.01
8	714036.66	4667565.92
9	714037.16	4667586.56
10	714036.55	4667602.06
11	714030.11	4667625.18
12	714032.04	4667625.71
13	714027.50	4667637.58
14	714027.39	4667637.74

4 PORCIÓN 4
SUPERFICIE_ 127 m2



EXCMO. AYUNTAMIENTO DE HUESCA SERVICIO DE URBANISMO
 CONVENIO URBANÍSTICO DE GESTIÓN EN CUMPLIMIENTO DE LO DISPUESTO EN EL P.G.O.U. PARA LA OBTENCIÓN DE LOS TERRENOS DE LAS ANTIGUAS VÍAS FERROVIARIAS QUE TRANSCURREN POR LA CIUDAD (VG 18-01)

TECNICOS MUNICIPALES:
 ALICIA BANZO CASTRO ARQUITECTO
 ROBERTO RODRIGUEZ ESCUDERO TOPOGRAFO
 M^a PILAR OTIN PEREZ / JUAN CARLOS JIMENEZ DIAZ DELINEANTES

PLANO DE: FICHA PORCIÓN 4
 GEORREFERENCIACIÓN PARA VALIDACIÓN GRÁFICA CATASTRAL

Nº PLANO: 6
 ESCALA: 1/250
 FECHA: ENERO 2023
 ARCHIVO: B0122
 EXP GESTDOC.: 4772/2019