




RED ELÉCTRICA	
RED ELÉCTRICA DE ALTA TENSIÓN	
	ALTA TENSIÓN: 132 KV
	ALTA TENSIÓN: 132 KV (PROPUESTA)
	ALTA TENSIÓN: 45 KV
	SUBSTACIÓN DE TRANSFORMACIÓN
RED ELÉCTRICA DE MEDIA TENSIÓN	
	MEDIA TENSIÓN: 17 KV
	MEDIA TENSIÓN: 10 KV

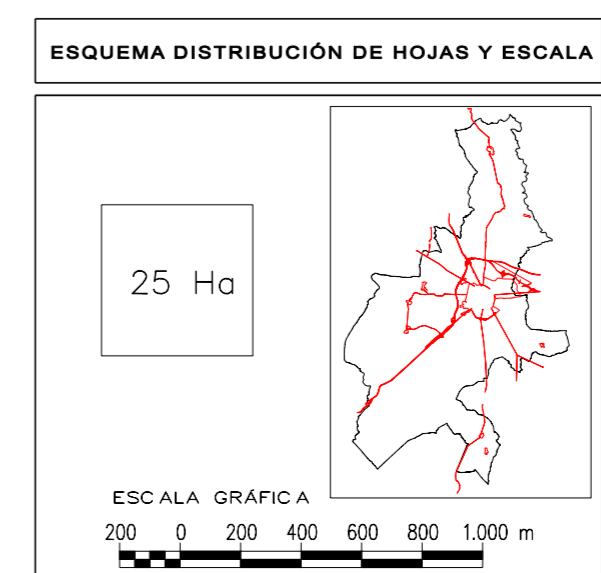

EXCMO. AYUNTAMIENTO DE HUESCA

REVISIÓN Y ADAPTACIÓN DEL PLAN GENERAL DE ORDENACIÓN URBANA

TEXTO REFUNDIDO

INFRAESTRUCTURAS. RED ELÉCTRICA

FECHA: ENERO - 2008
ESCALA: 1 / 25.000
FOLIO: 10

servicio URBANISMO
Escrit. Aut. HUESCA
D. ANTONIO PIMENTA CILLERUELO
D. M. DÓLORES PINO CASTRO
D. JESÚS R. TELADA VALLVERDE