
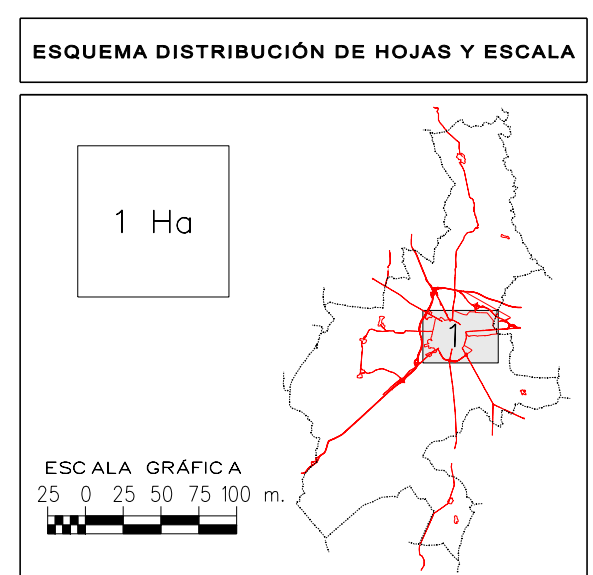


DELIMITACIONES Y SIMBOLOGÍA	
---+---+---	LÍMITE DE TÉRMINO MUNICIPAL
—	LÍMITE DE SUELO URBANO

RED DE ABASTECIMIENTO	
—	RED DE ABASTECIMIENTO EXISTENTE
- - - - -	RED DE ABASTECIMIENTO PROPUESTA
■	DEPÓSITO
φ125	DIÁMETRO

 

	EXCMO. AYUNTAMIENTO DE HUESCA	
	REVISIÓN Y ADAPTACIÓN DEL PLAN GENERAL DE ORDENACIÓN URBANA	
	TEXTO REFUNDIDO	
	INFRAESTRUCTURAS EN SUELO URBANO. RED DE ABASTECIMIENTO	
	 D. ANTONIO PIMENTA CILLERUELO	 D.ª M. DOLORES PINO CASTRO
 D. JESÚS R. TEJADA VILLAVERDE		FECHA: ENERO - 2008 TÍTULO: 1 / 5.000 PLANO: 17 Hoja 1 de 1