PLANO
DE
HUESCA

FORMADO Y PUBLICADO
DE ÓRDEN Y A EXPENSAS DEL EXCMO AYUNTAMIENTO
POR
DIONISIO CASAÑAL Y ZAPATERO
OFICIAL DEL CUERPO DE TOPÓGRAFOS

ESCALA DE 1:1000

HOJA 3

ENLACE DE ESTA HOJA CON LAS ADYACENTES

SITUACION DE LOS PUNTOS TRIGONOMÉTRICOS
COMPRENDIDOS EN ESTA HOJA.

Vert.s	DISTANCIAS A LA MERIDIANA		DISTANCIAS A LA PERPENDICULAR		ALTITUD SOBRE EL NIVEL DEL MAR		Vert.s	DISTANCIAS A LA MERIDIANA		DISTANCIAS A LA PERPENDICULAR		ALTITUD SOBRE EL NIVEL DEL MAR	
	METROS	CENT.s	METROS	CENT.s	METROS	CENT.s		METROS	CENT.s	METROS	CENT.s	METROS	CENT.s

SIGNOS CONVENCIONALES

- Vertice de poligonacion
- Alcantarillado
- Aceras
- Travesia adoquinada
- Boca de riego
- Farola de columna
- Bancos
- Fuente
- Conduccion de aguas

OBSERVACIONES

Las altitudes se refieren al nivel del Mediterraneo en Alicante

Todas las nivelaciones han partido de la señal N.º 227 colocada por el Instituto Geográfico Estadístico en el último escalon del pertico de San Vicente el Real cuya altitud es 466m.360

NORTE

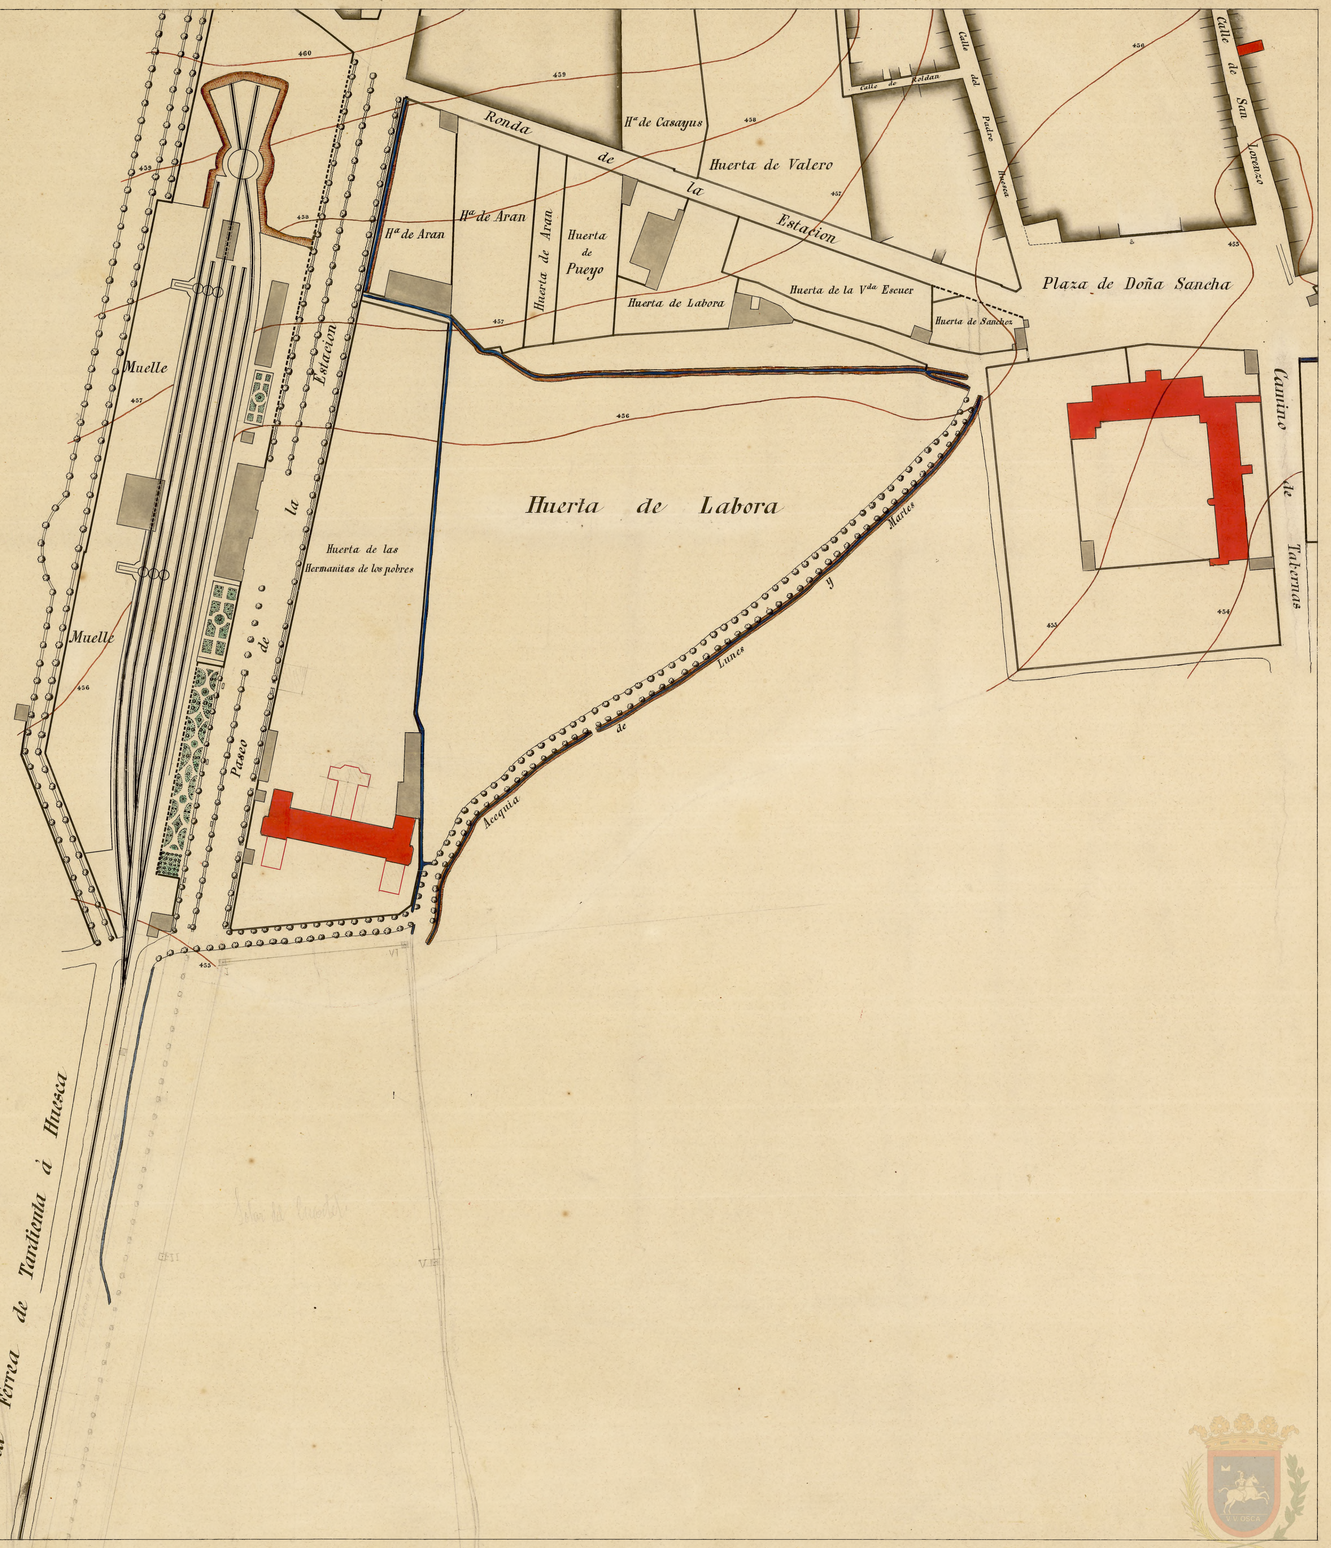

AYUNTAMIENTO DE HUESCA