PLANO
DE
HUESCA

FORMADO Y PUBLICADO
DE ÓRDEN Y A EXPENSAS DEL EXCMO AYUNTAMIENTO
POR
DIONISIO CASAÑAL Y ZAPATERO
OFICIAL DEL CUERPO DE TOPÓGRAFOS

ESCALA DE 1:500

HOJA 13.

ENLACE DE ESTA HOJA CON LAS ADYACENTES

	10	11
	13	14
	16	17

SITUACION DE LOS PUNTOS TRIGONOMÉTRICOS
COMPRENDIDOS EN ESTA HOJA.

Vert.ª	DISTANCIAS A LA MERIDIANA		DISTANCIAS A LA PERPENDICULAR		ALTITUD SOBRE EL NIVEL DEL MAR		Vert.ª	DISTANCIAS A LA MERIDIANA		DISTANCIAS A LA PERPENDICULAR		ALTITUD SOBRE EL NIVEL DEL MAR	
	METROS	CENT.s	METROS	CENT.s	METROS	CENT.s		METROS	CENT.s	METROS	CENT.s	METROS	CENT.s
Puerta de la Estacion					455	65							

SIGNOS CONVENCIONALES

Vertice de poligonacion
Alcantarillado
Acequias
Travesia adoquinada
Boca de riego
Farola de columna
Bancos
Fuente
Conduccion de aguas

OBSERVACIONES

Las altitudes se refieren al nivel del Mediterraneo en Alicante

Todas las nivelaciones han partido de la señal N.º 227 colocada por el Instituto Geográfico Estadístico en el último escalon del pórtico de San Vicente el Real cuya altitud es 466m.36.

NORTE.

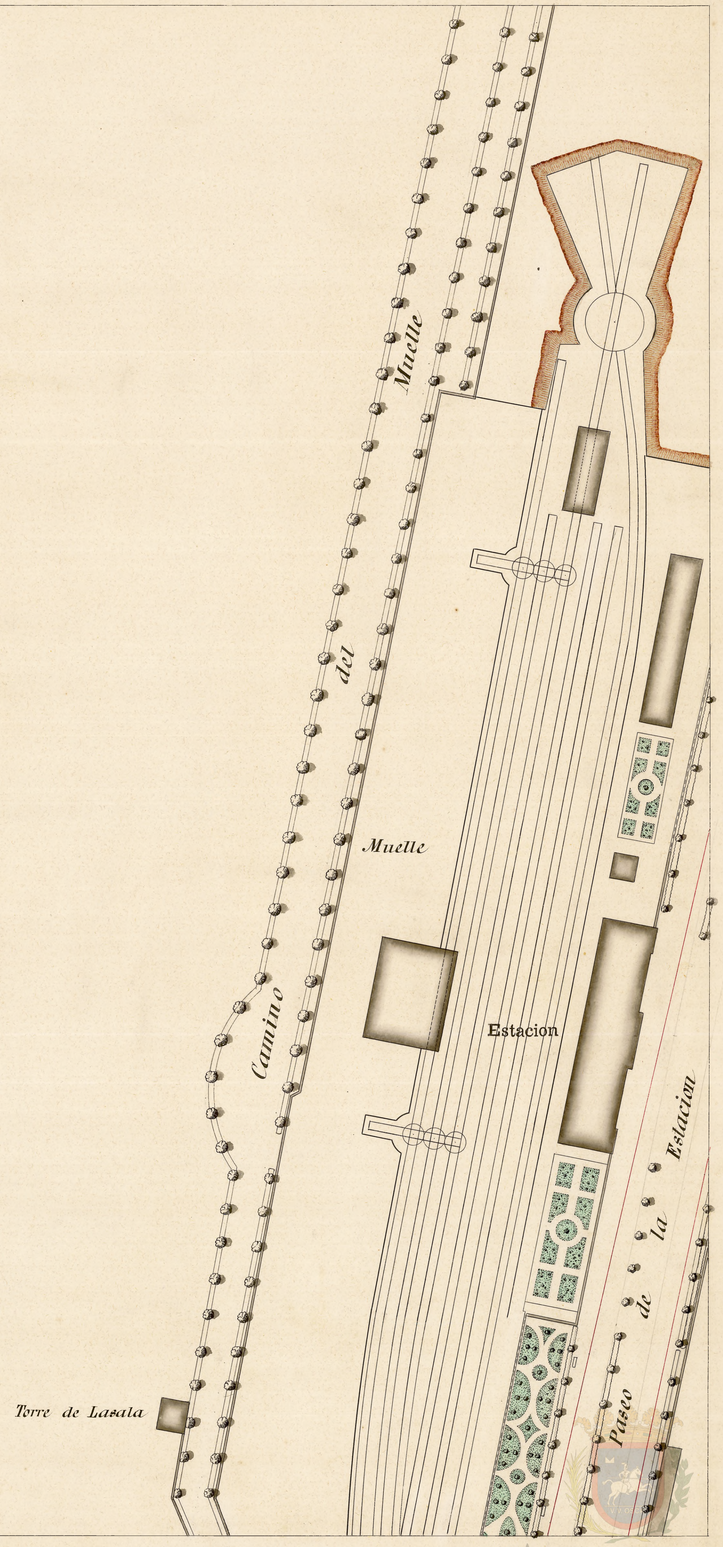

AYUNTAMIENTO DE HUESCA