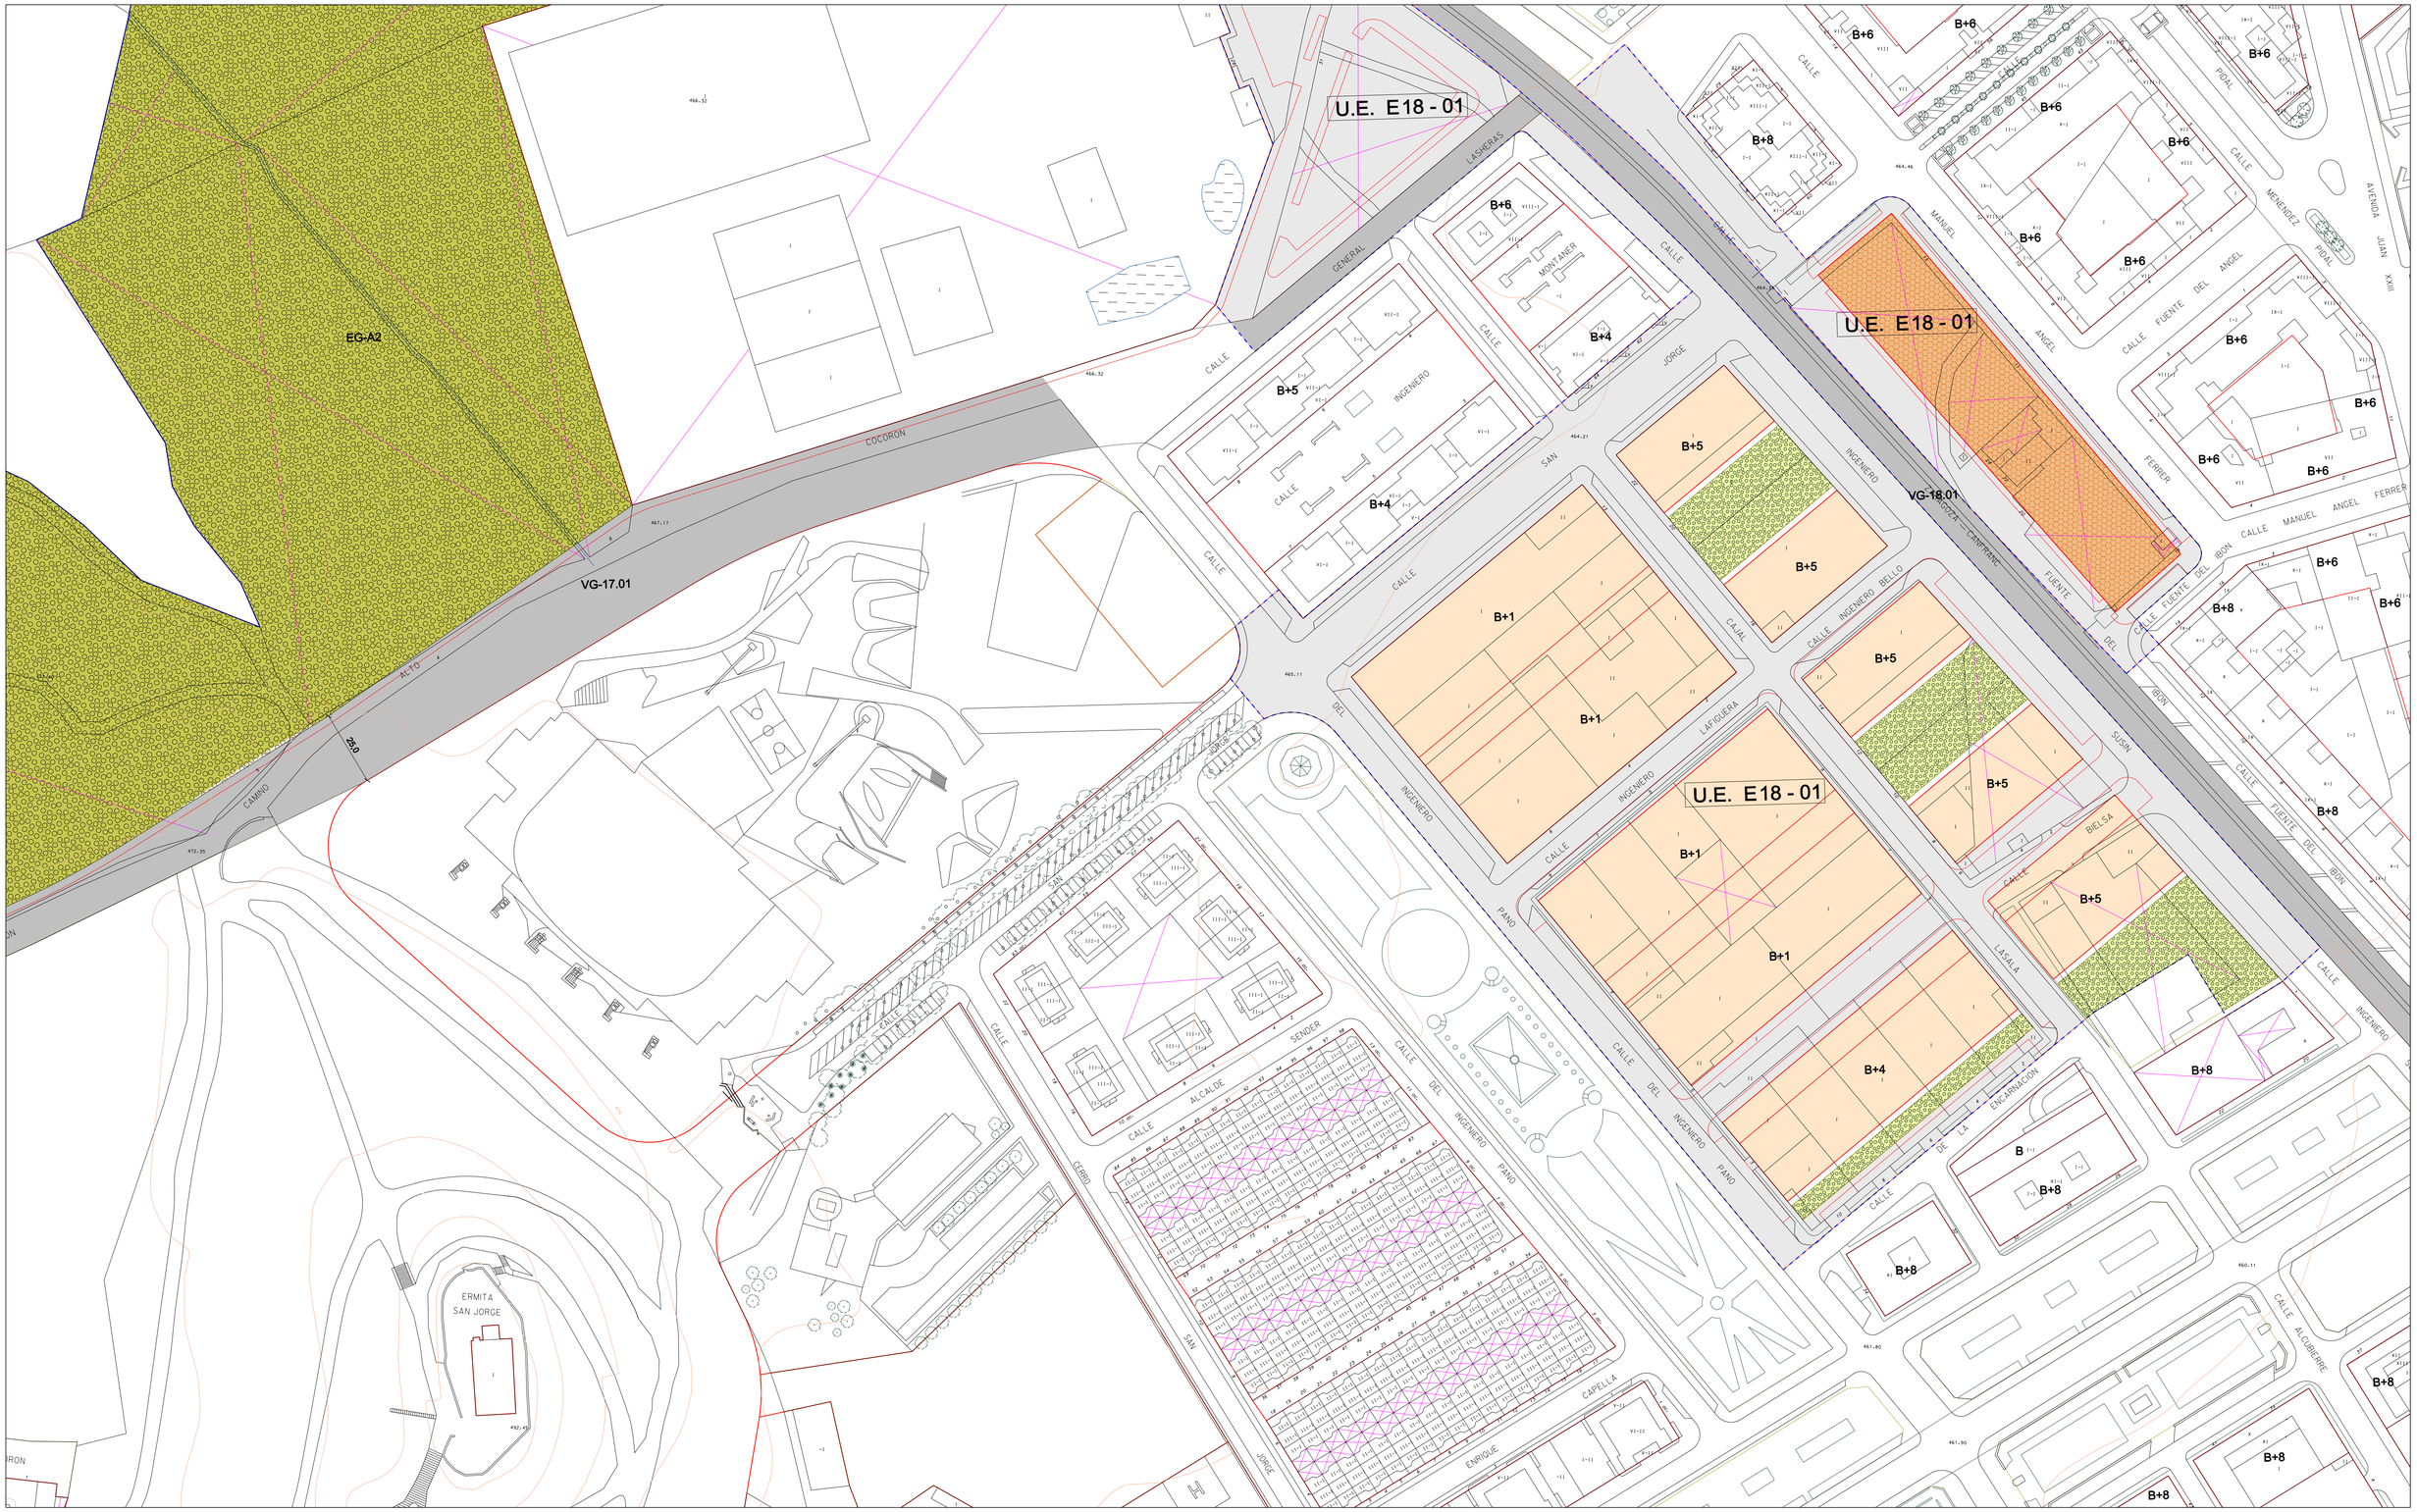

DELIMITACIONES Y SIMBOLOGÍA

- + - - + - -	LÍMITE DE TÉRMINO MUNICIPAL
———	LÍMITE DE SUELO URBANO
- - - - - - -	LÍMITE DE SECTOR REMITIDO A P.E.R.I.
- - - - - - -	LÍMITE DE UNIDAD DE EJECUCIÓN

ÁMBITOS DE GESTIÓN

U.E. 12 - 15	UNIDAD DE EJECUCIÓN
U.E. E 12 - 03	UNIDAD DE EJECUCIÓN (DE ÁREA DE PLANEAMIENTO ESPECÍFICO)
U.E. R 12 - 05	UNIDAD DE EJECUCIÓN (DE ÁREA DE PLANEAMIENTO REMITIDO)
S. 12 - 08	SECTOR REMITIDO A PLAN ESPECIAL DE REFORMA INTERIOR

ACCIONES

VG	ACCIÓN SISTEMA GENERAL DE COMUNICACIONES. RED VIARIA.
EG	ACCIÓN SISTEMA GENERAL DE ESPACIOS LIBRES
QG	ACCIÓN SISTEMA GENERAL DE EQUIPAMIENTOS
VL	ACCIÓN SISTEMA LOCAL DE COMUNICACIONES. RED VIARIA.
EL	ACCIÓN SISTEMA LOCAL DE ESPACIOS LIBRES
QL	ACCIÓN SISTEMA LOCAL DE EQUIPAMIENTOS
IG	ACCIÓN SISTEMA INFRAESTRUCTURAL

ACCIÓN EN ACTUACIONES AISLADAS

TIPO DE ACCIÓN — LOCALIZACIÓN PLANO

VL-12.01 — NÚMERO DE ACCIÓN

ESQUEMA DISTRIBUCIÓN DE HOJAS Y ESCALA

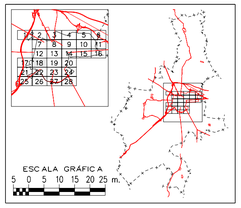

EXCMO.AYUNTAMIENTO DE HUESCA

REVISIÓN Y ADAPTACIÓN DEL PLAN GENERAL DE ORDENACIÓN URBANA

TEXTO REFUNDIDO

GESTIÓN DEL SUELO URBANO

FECHA: ENERO – 2008

ESCALA: 1 / 1.000

PLANO: 6

Hoja 18 de 28

prointec

D. ANTONIO PIMENTA CILLERUELO — Dª Mª DOLORES PINO CASTRO

SERVICIO URBANISMO — Excmo. Ayto. HUESCA — D. JESÚS R. TEJADA VILLAVERDE