

# PEPRI

- MONUMENTAL
  - SINGULAR
  - INTERES
  - AMBIENTAL
  - NEUTRO
  - AGRESIVO
- 19 de Abril 1996*

DIPUTACION GENERAL DE ARAGON


## PLAN ESPECIAL DE PROTECCION Y REFORMA INTERIOR DEL ENTORNO DE LA CATEDRAL DE HUESCA

PLANO CATALOGO DE ESPACIOS Y EDIFICACION Nº 1  
 MODIFICADO PARA LA APROBACION PROVISIONAL

ESCALA: 1 : 400 FECHA NOVIEMBRE 1996

MARIA PILAR SANCHO MARCO *Maria Pilar Sancho Marco*  
 MIGUEL ANGEL LOPEZ MIGUEL / *Miguel Ángel López Miguel*  
 MARIA DOLORES SANCHO MARCO ARQUITECTOS. *Maria Dolores Sancho Marco*  
 CONRADO SANCHO REBULLIDA. INGENIERO DE CAMINOS. *Conrado Sancho Rebullida*



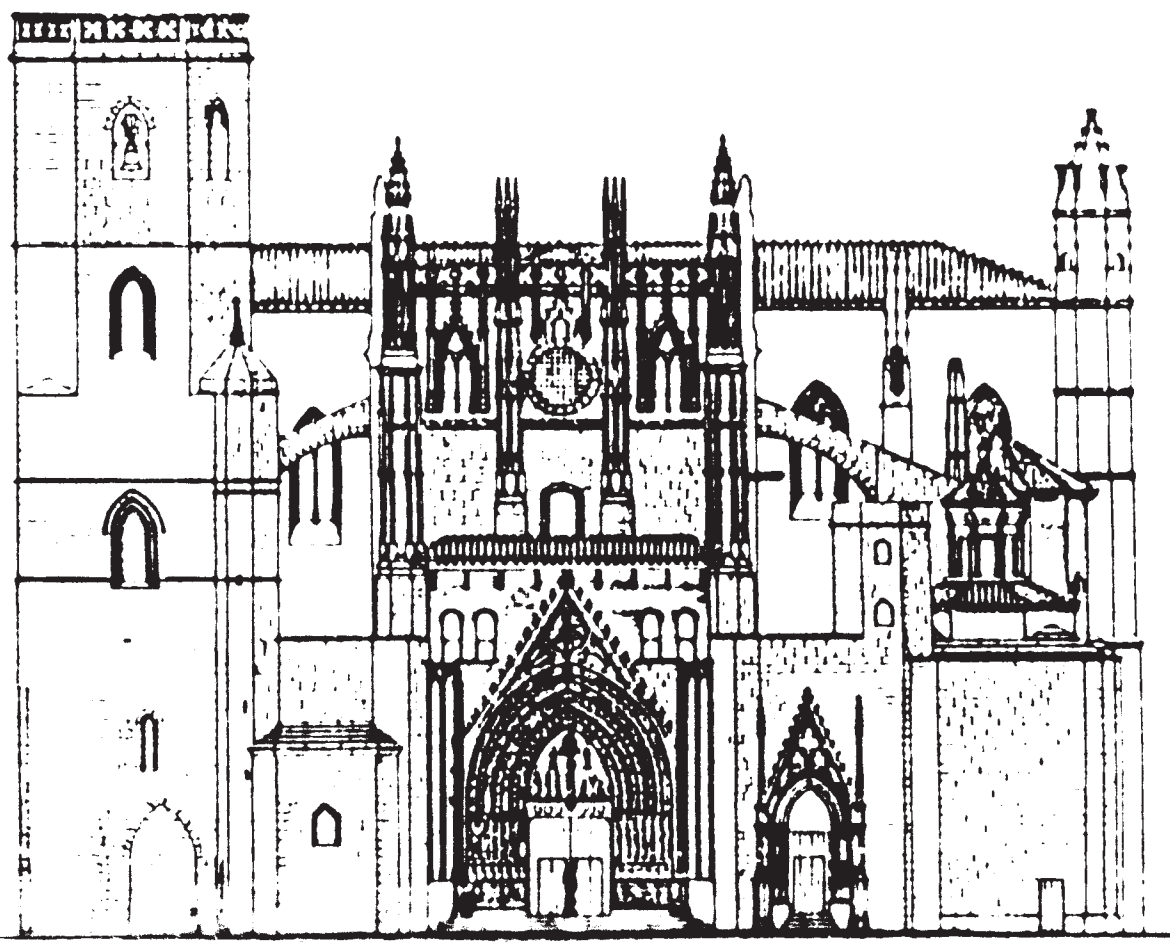

# PEPRI

- 24 Abril 1996 Rf. en horizontal*
- RASANTES
  - III Nº DE PLANTAS DE ALTURA
  - ALINEACIONES MODIFICADAS
  - PERDIENDO EXTENSION
  - AUMENTANDO EXTENSION
  - PROPUESTA DE FONDOS Y ALTURAS EDIFICABLES EN CASO DE RENOVACION DE LA EDIFICACION
  - CREACION DE ESPACIO PUBLICO DE NUEVO TRAZADO
  - \* SOLO EN CASO DE SUSTITUCION DE LA EDIFICACION

PLANO MODIFICADO PARA LA APROBACION PROVISIONAL

 DIPUTACION GENERAL DE ARAGON


## PLAN ESPECIAL DE PROTECCION Y REFORMA INTERIOR DEL ENTORNO DE LA CATEDRAL DE HUESCA

PLANO ALTURAS, ALINEACIONES Y RASANTES **2**







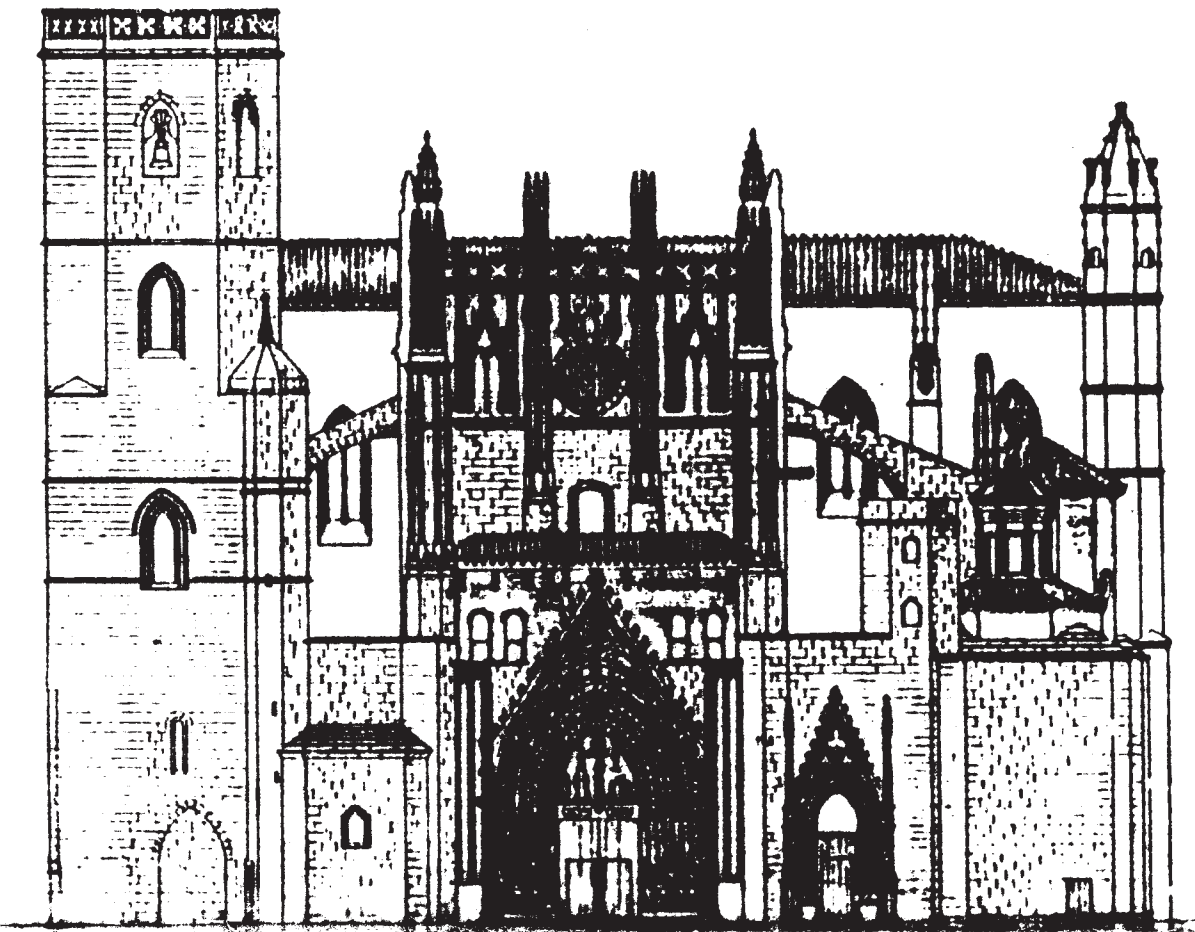

ESCALA 1 400      FECHA NOVIEMBRE 1996


MARIA PILAR SANCHO MARCO  
 MIGUEL ANGEL LOPEZ MIGUEL  
 MARIA DOLORES SANCHO MARCO ARQUITECTOS  
 CONRADO SANCHO REBULLIDA INGENIERO DE CAMINOS





# PEPRI

-  RESIDENCIAL
-  RESIDENCIAL PARA GRUPOS DE PERSONAS
-  RELIGIOSO
-  CULTURAL A (MUSEOS)
-  CULTURAL B (ESCOLAR)
-  CULTURAL C (DOTACION DE BARRIO)
-  ADMINISTRATIVO A PUBLICO
-  ADMINISTRATIVO SOCIAL EN SEMISOTANO


 DIPUTACION GENERAL DE ARAGON

## PLAN ESPECIAL DE PROTECCION Y REFORMA INTERIOR DEL ENTORNO DE LA CATEDRAL DE HUESCA


PLANO No  
**USOS DE LA EDIFICACION** **3**  
MODIFICADO PARA LA APLICACION PROVINCIAL

ESCALA: 1: 400 FECHA NOVIEMBRE 1.996

MARIA PILAR SANCHO MARCO. *Maria Pilar Sancho Marco*  
 MIGUEL ANGEL LOPEZ MIGUEL.  
 MARIA DOLORES SANCHO MARCO. ARQUITECTOS. *Maria Dolores Sancho Marco*  
 CONRADO SANCHO REBULLIDA. INGENIERO DE CAMINOS. *Conrado Sancho Rebullida*

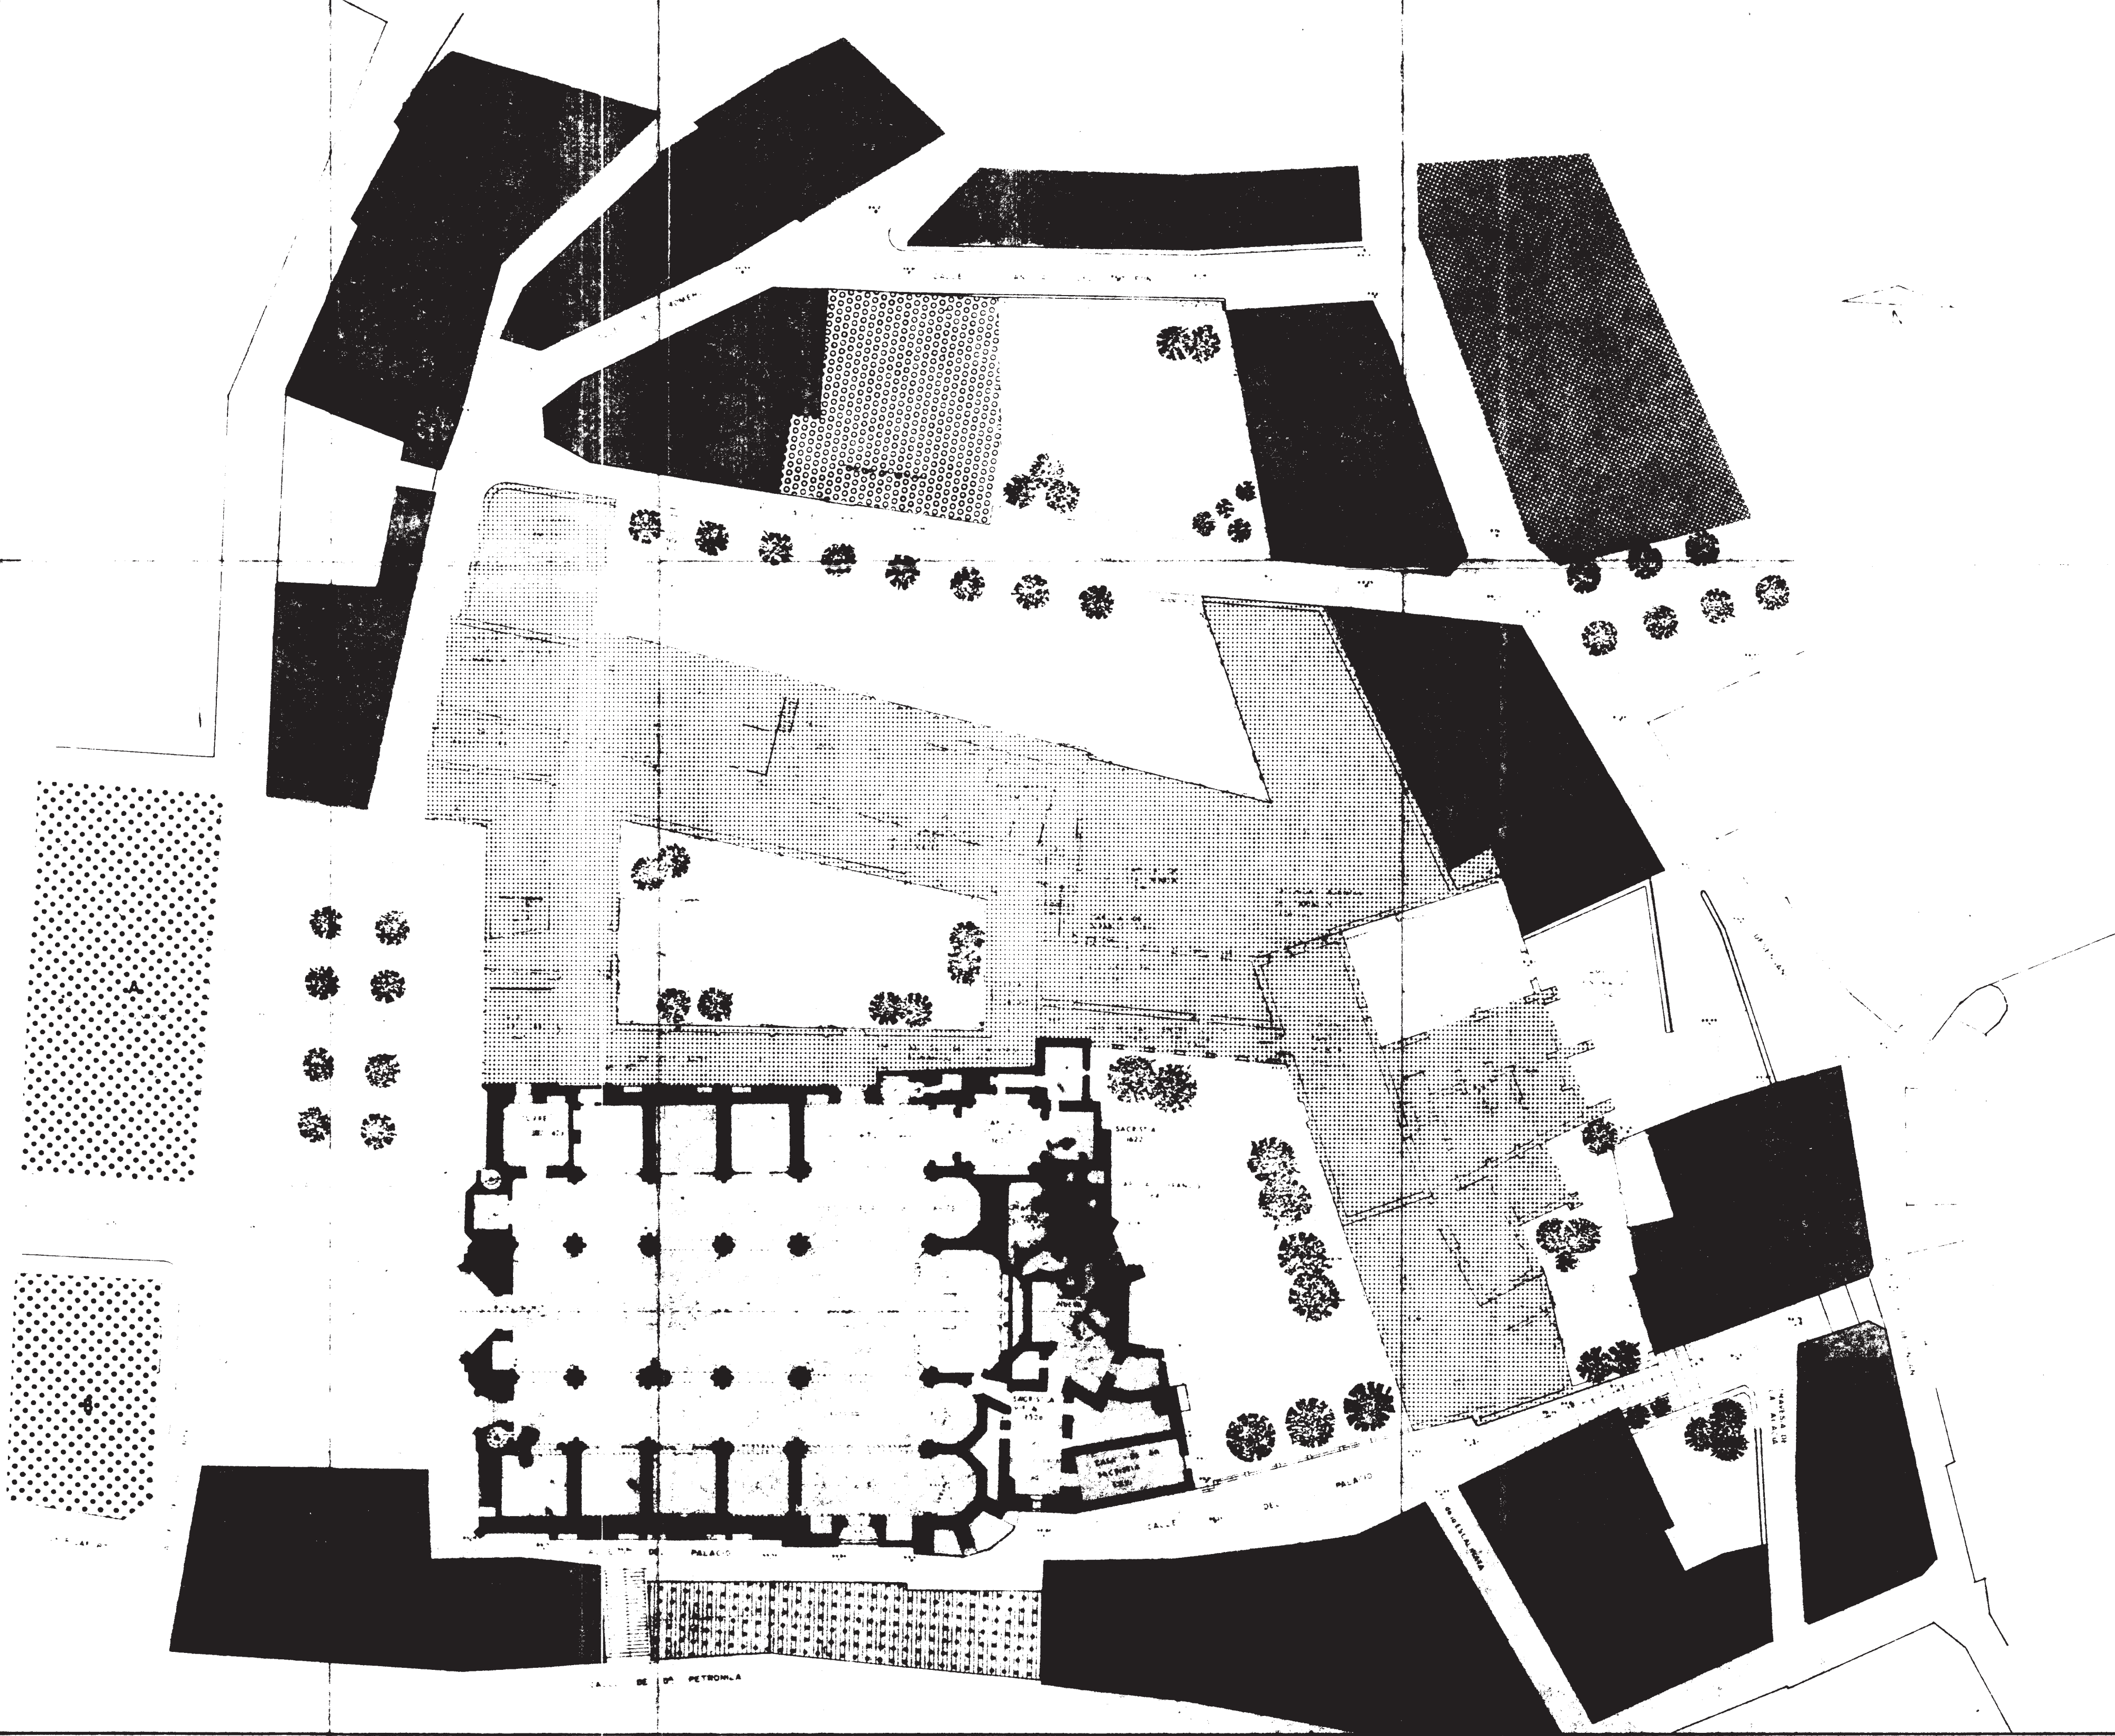



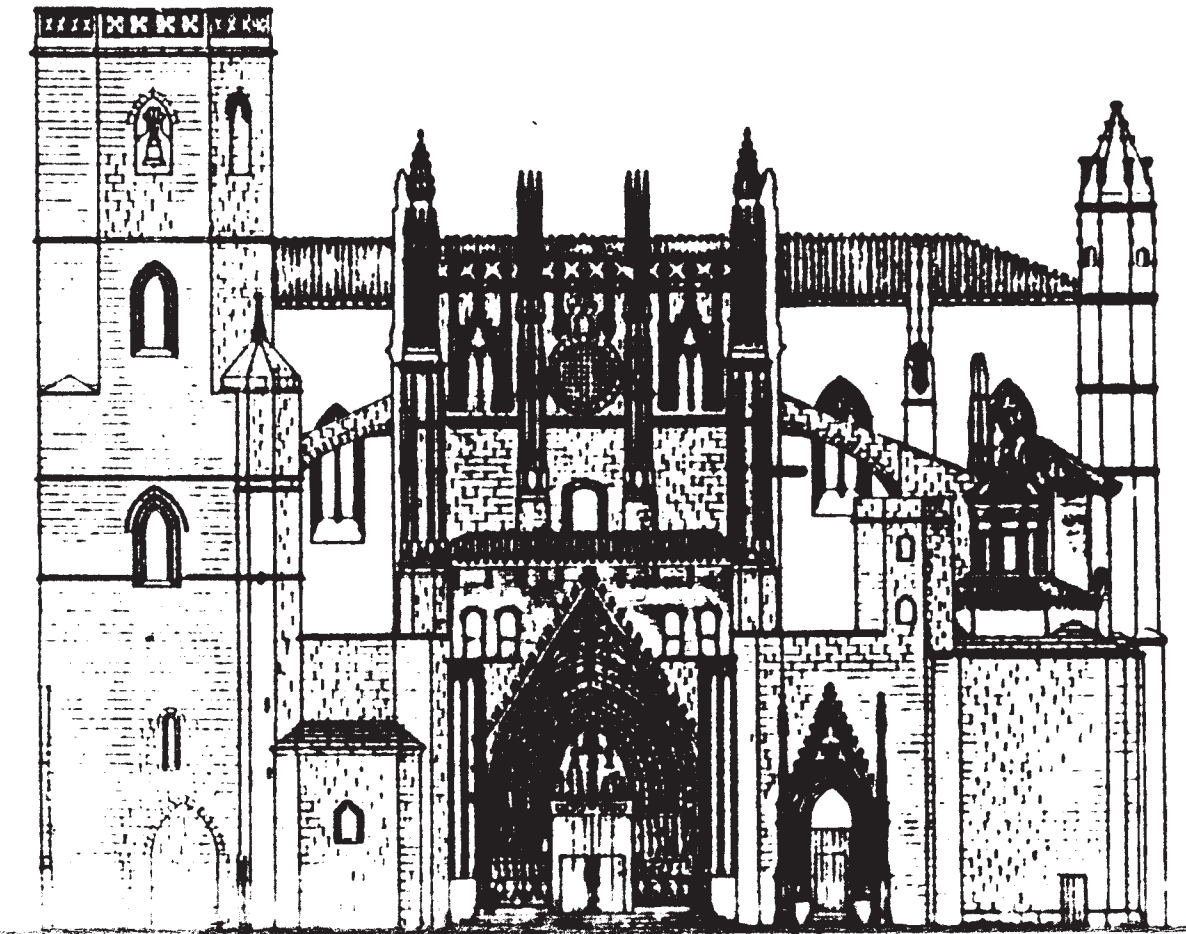






# PEPRI

PLANO MODIFICADO PARA LA APROBACION PROVISIONAL

-  ESPACIOS LIBRES PRIVADOS
-  ESPACIOS LIBRES PUBLICOS
-  TRAFICO RODADO
-  TRAFICO RODADO RESTRINGIDO
-  TRAFICO PEATONAL

 DIPUTACION GENERAL DE ARAGON



## PLAN ESPECIAL DE PROTECCION Y REFORMA INTERIOR DEL ENTORNO DE LA CATEDRAL DE HUESCA

PLANO	ESPACIOS LIBRES Y TRAFICOS	Nº	4
-------	----------------------------	----	---

ESCALA : 1 : 400      FECHA : NOVIEMBRE 1.996

MARIA PILAR SANCHO MARCO. *Maria Pilar Sancho*  
 MIGUEL ANGEL LOPEZ MIGUEL.  
 MARIA DOLORES SANCHO MARCO. ARQUITECTOS. *Maria Dolores Sancho*  
 CONRADO SANCHO REBULLIDA. INGENIERO DE CAMINOS.



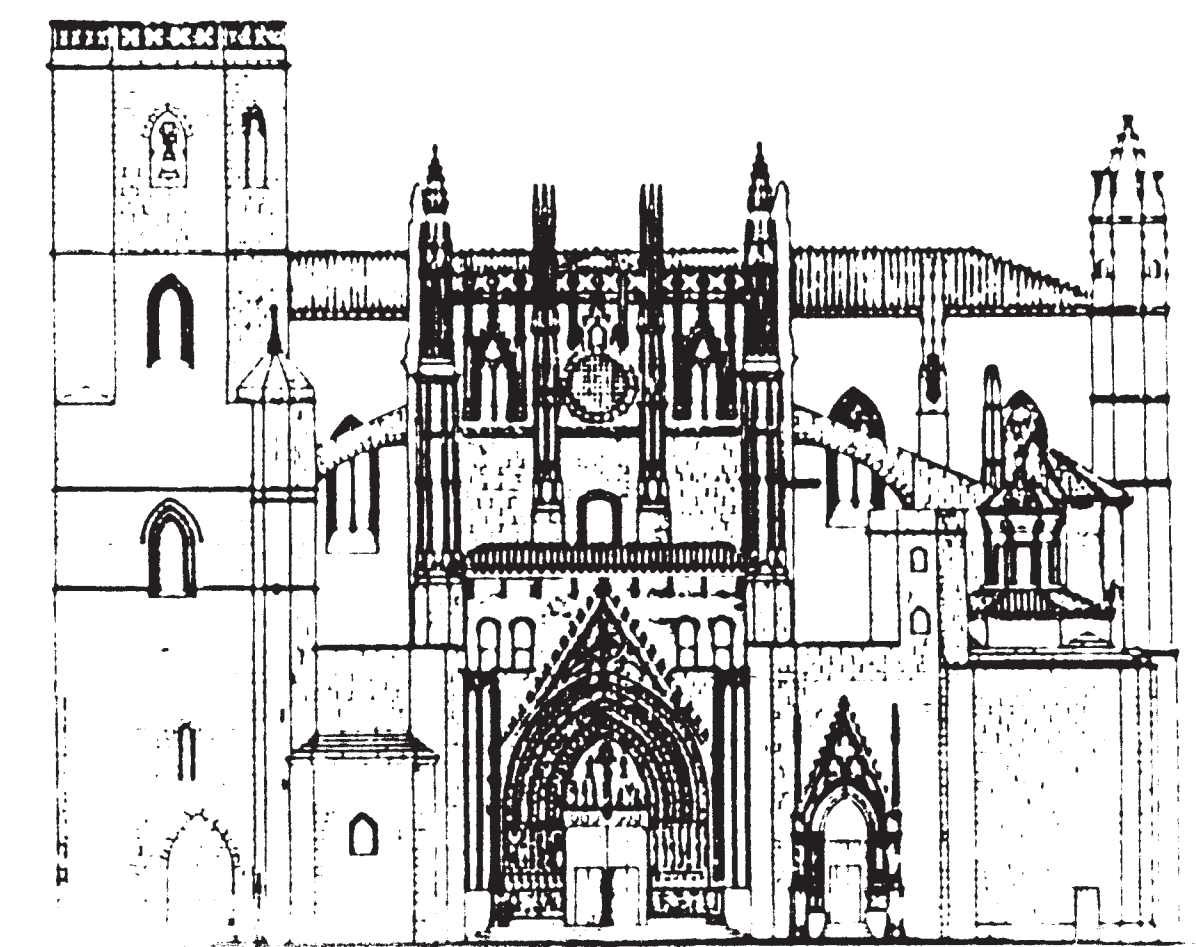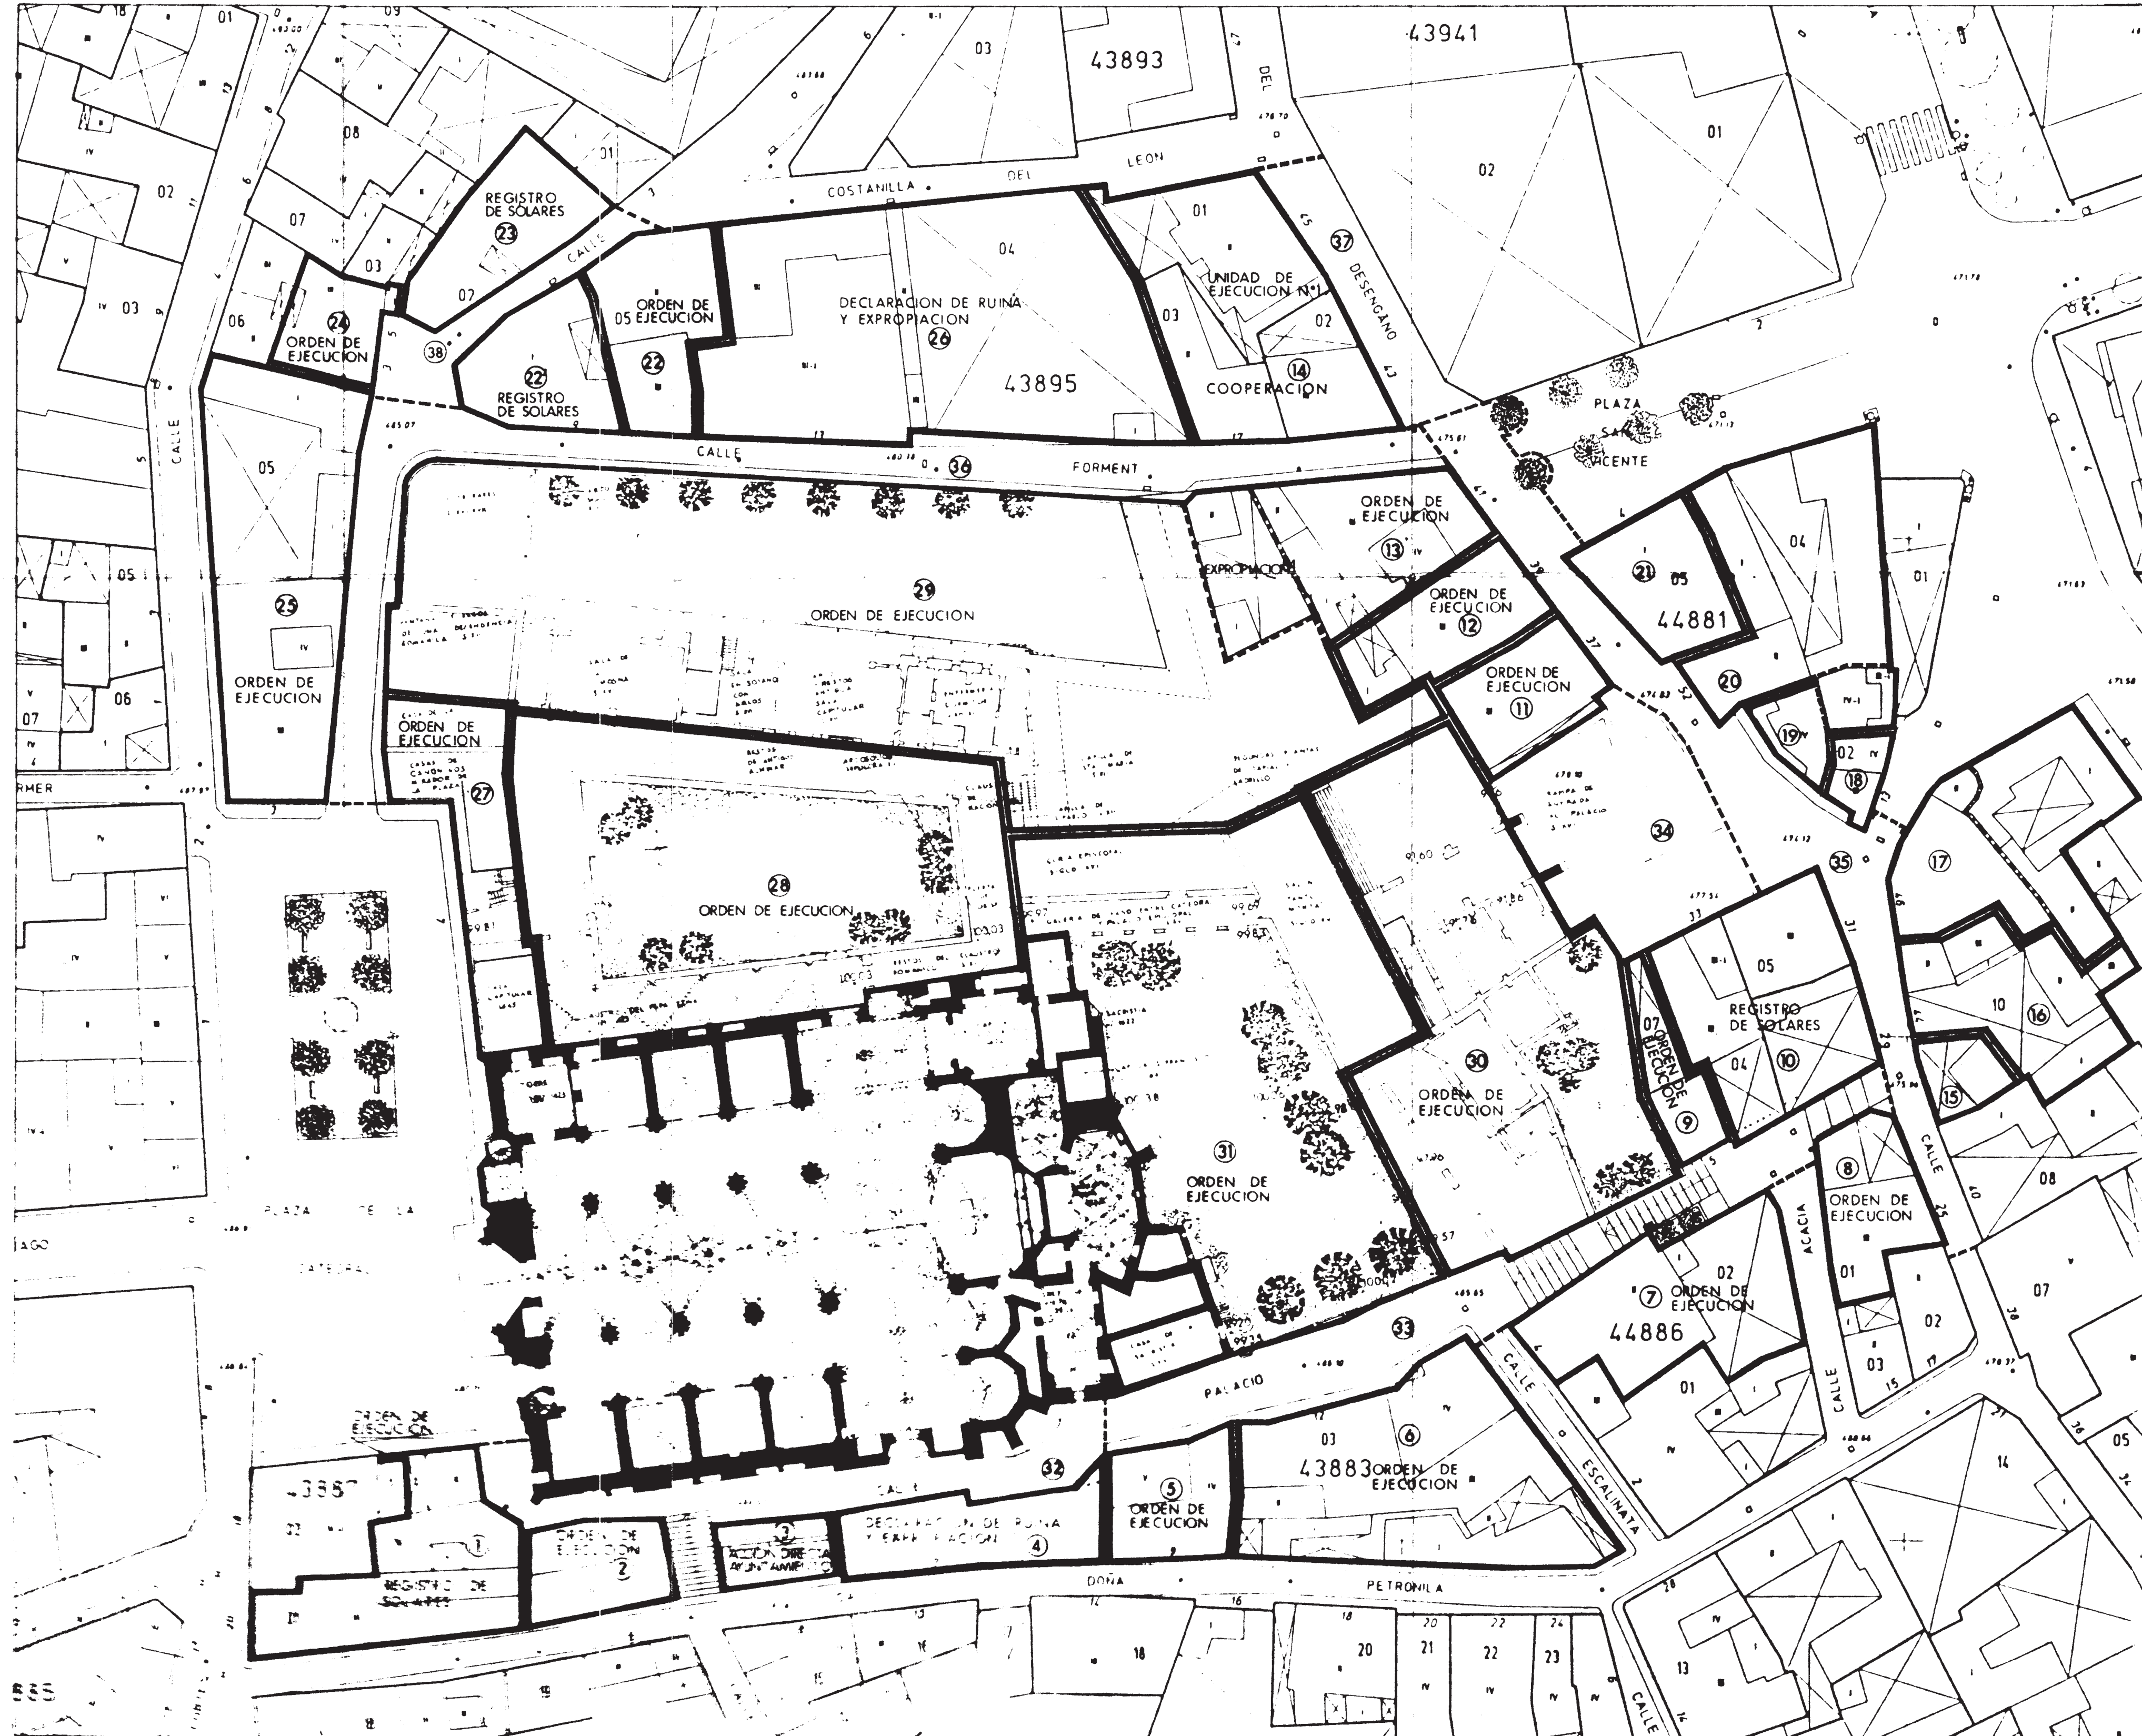

# PEPRI

(N) NUMERO DE ACCION  
 NOTA: ACCIONES 15, 16, 17, 18, 19, 20 y 21 NO VINCULANTES

*24 Abril 1996 Dpto. de cultura*



DIPUTACION GENERAL DE ARAGON

## PLAN ESPECIAL DE PROTECCION Y REFORMA INTERIOR DEL ENTORNO DE LA CATEDRAL DE HUESCA

PLANO  
 ACCIONES PROPUESTAS  
 MODIFICADO PARA LA APROBACION PROVISIONAL



Nº  
**5**

ESCALA 400

FECHA NOVIEMBRE 1996




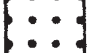


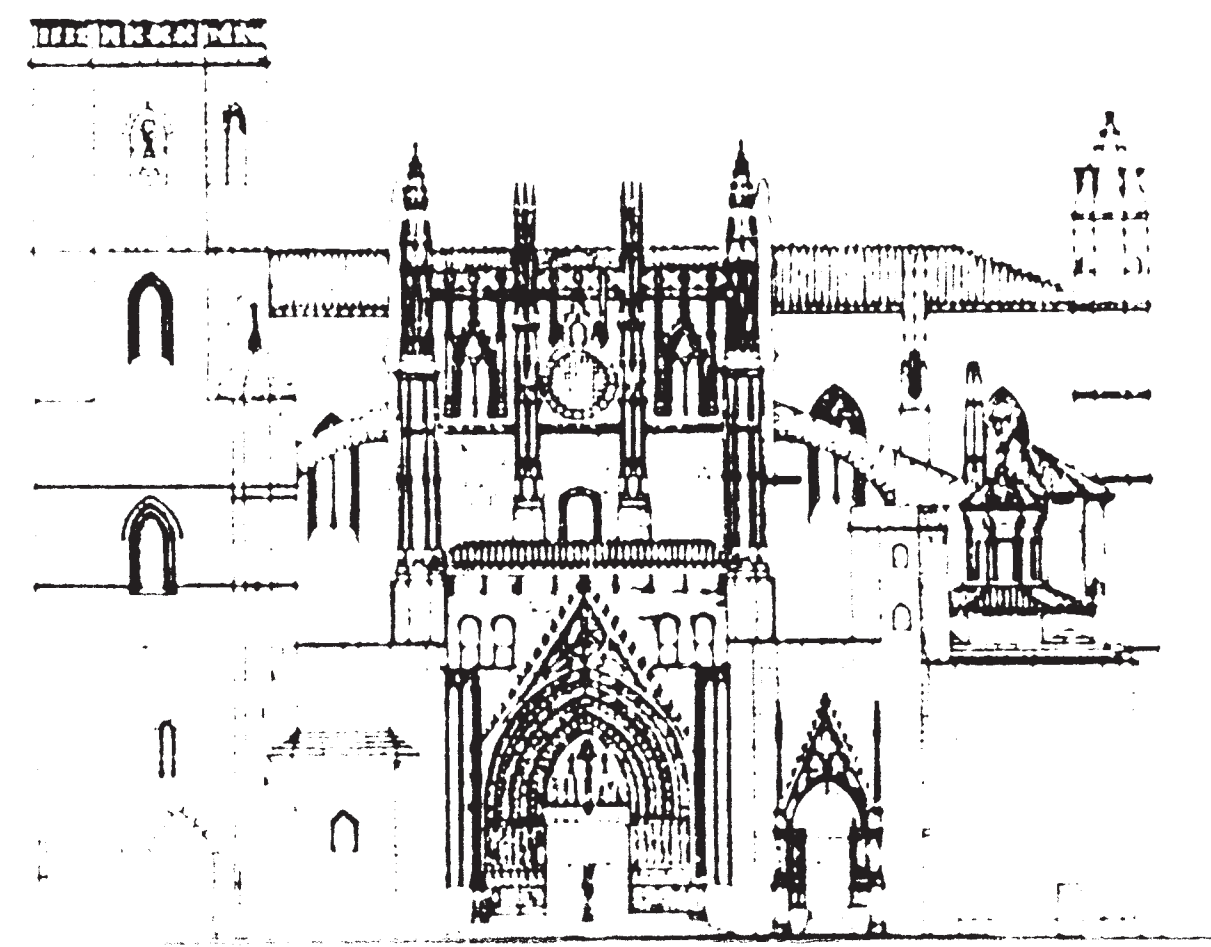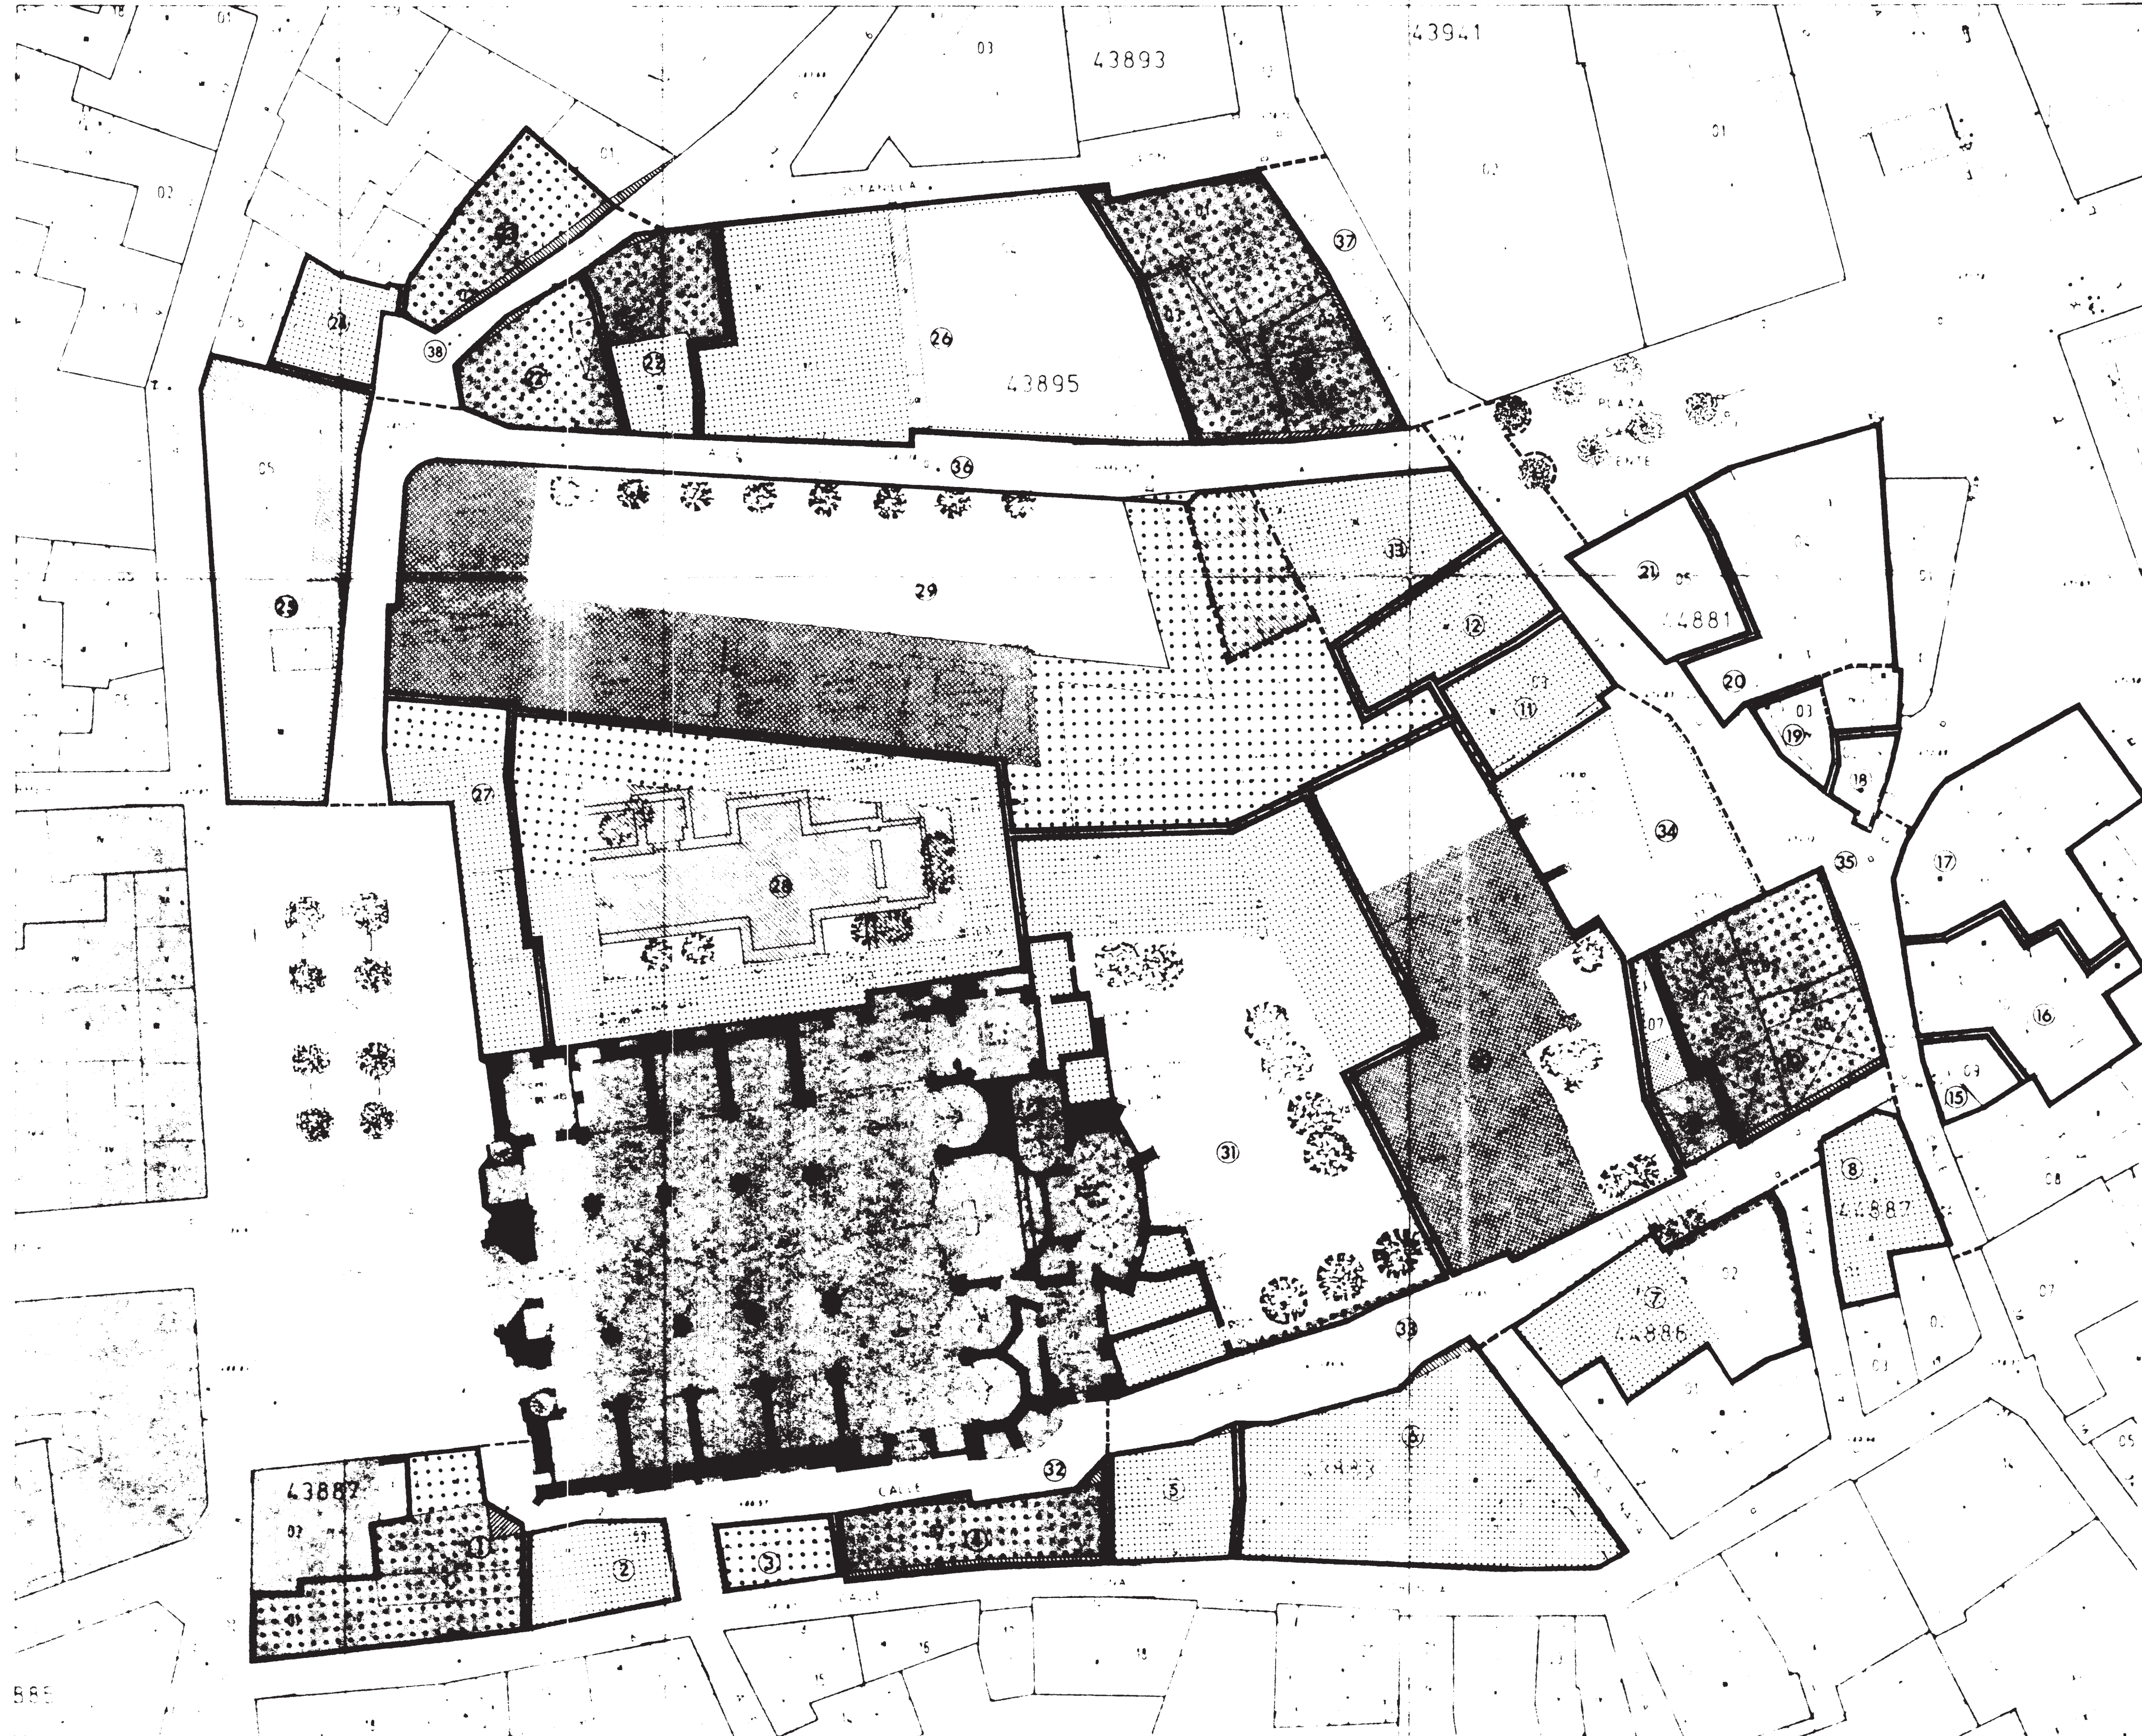
MARIA PILAR SANCHO MARCO  
 MIGUEL ANGEL LOPEZ MIGUEL  
 MARIA DOLORES SANCHO MARCO, ARQUITECTOS.  
 CONRADO SANCHO REBULLIDA INGENIERO DE CAMINOS





# PEPRI

*Plan Especial de Protección y Reforma Interior*

-  SE MANTIENE
-  REHABILITACION - RESTAURACION
-  NUEVA CONSTRUCCION
-  SUSTITUCION
-  EDIFICIO CONTENEDOR SOBRE RESTOS ARQUITECTONICOS RESTAURADOS
-  DEMOLICION
-  CESIONES A VIARIO

PLANO MODIFICADO PARA LA APROBACION PROVISIONAL

 DIPUTACION GENERAL DE ARAGON


## PLAN ESPECIAL DE PROTECCION Y REFORMA INTERIOR DEL ENTORNO DE LA CATEDRAL DE HUESCA

ACTUACIONES SOBRE LA EDIFICACION **6**

FECHA: NOVIEMBRE 1996

MARCA: AR. SANCHO MAR...  
 MARCA: ANSEL. LEPEL MAR...  
 MARCA: THERES. SAN. H. MARTO. AR. T...  
 MARCA: SANCHO MAR... A. HUESCA...



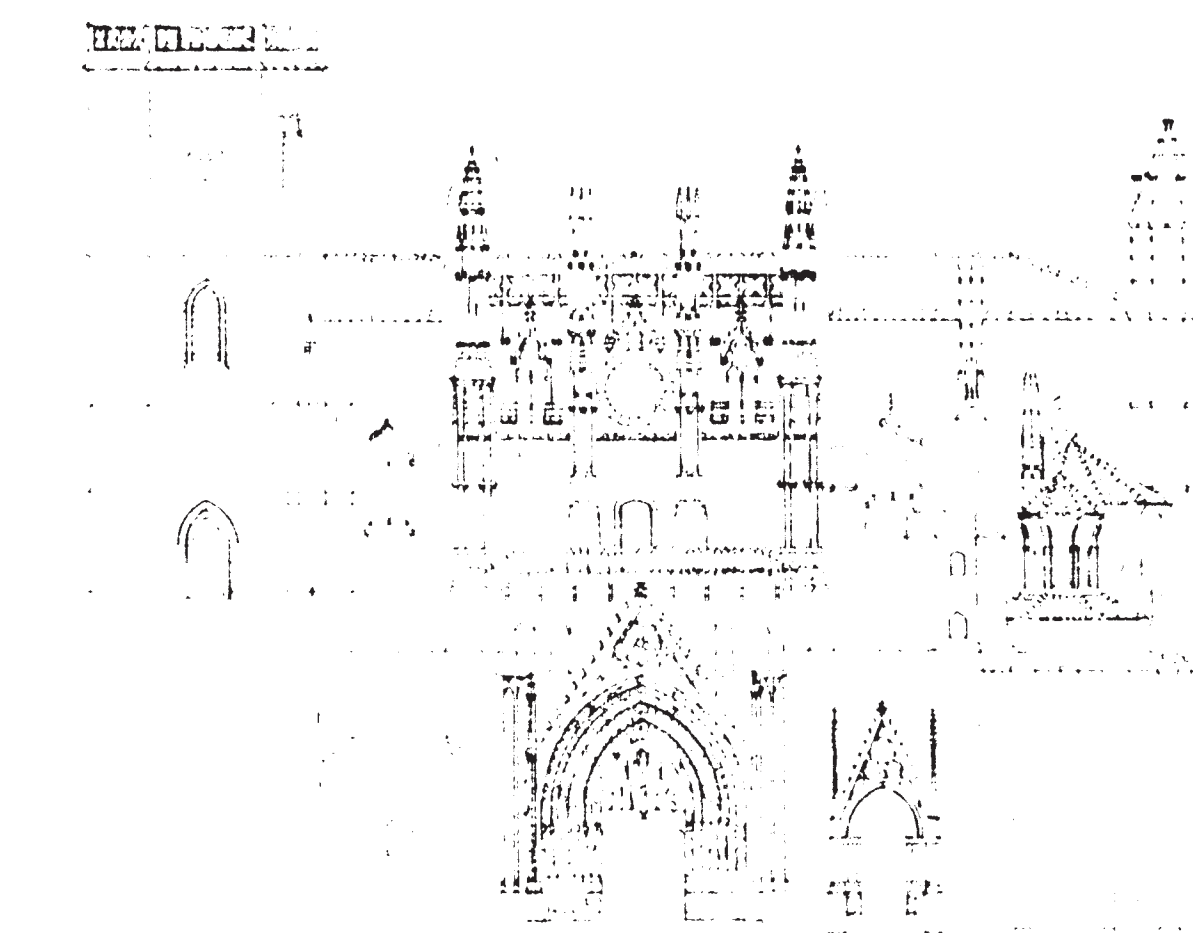

PEPRI



PLANO MODIFICADO PARA LA APROBACION PROVISIONAL

DIPUTACION GENERAL DE ARAGON


PLAN ESPECIAL DE PROTECCION Y REFORMA INTERIOR DEL ENTORNO DE LA CATEDRAL DE HUESCA

PLANTA GENERAL 7


NOVIEMBRE 1996

Architectural details and notes at the bottom right of the page, including a signature and date.




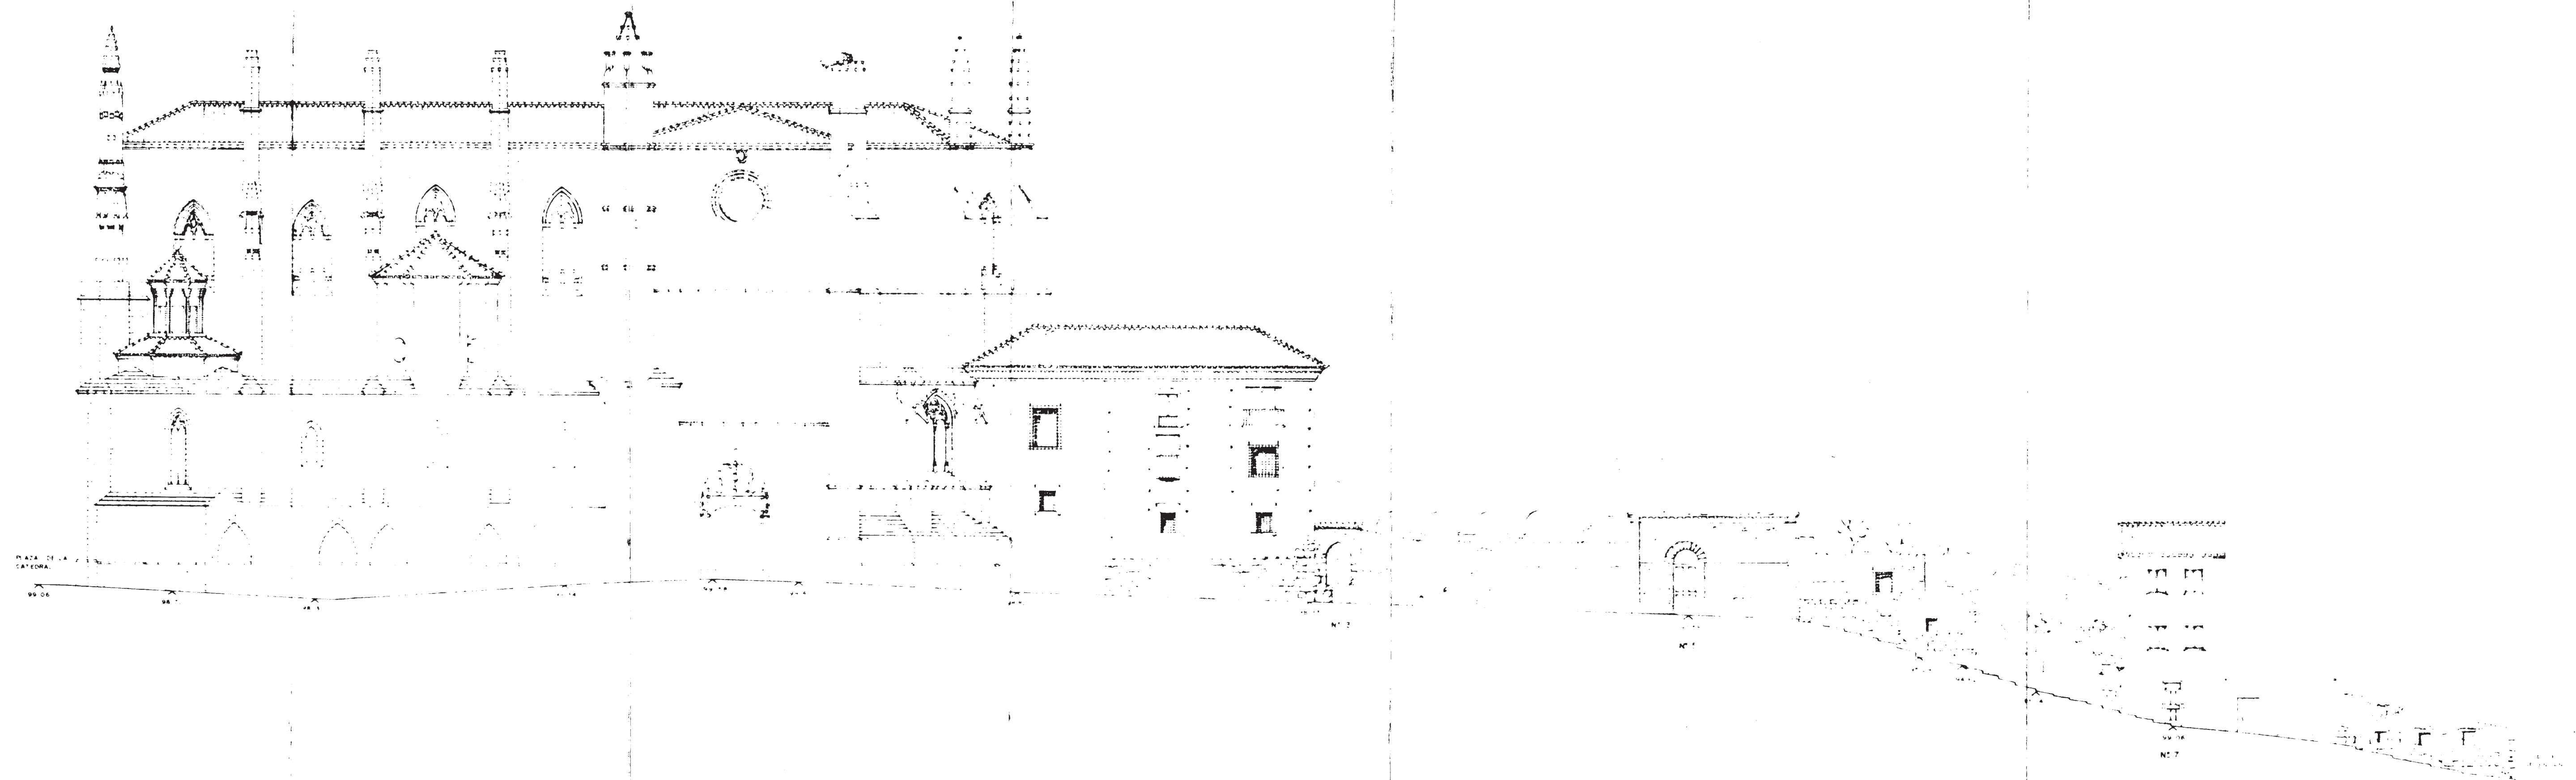

ESTADO ACTUAL

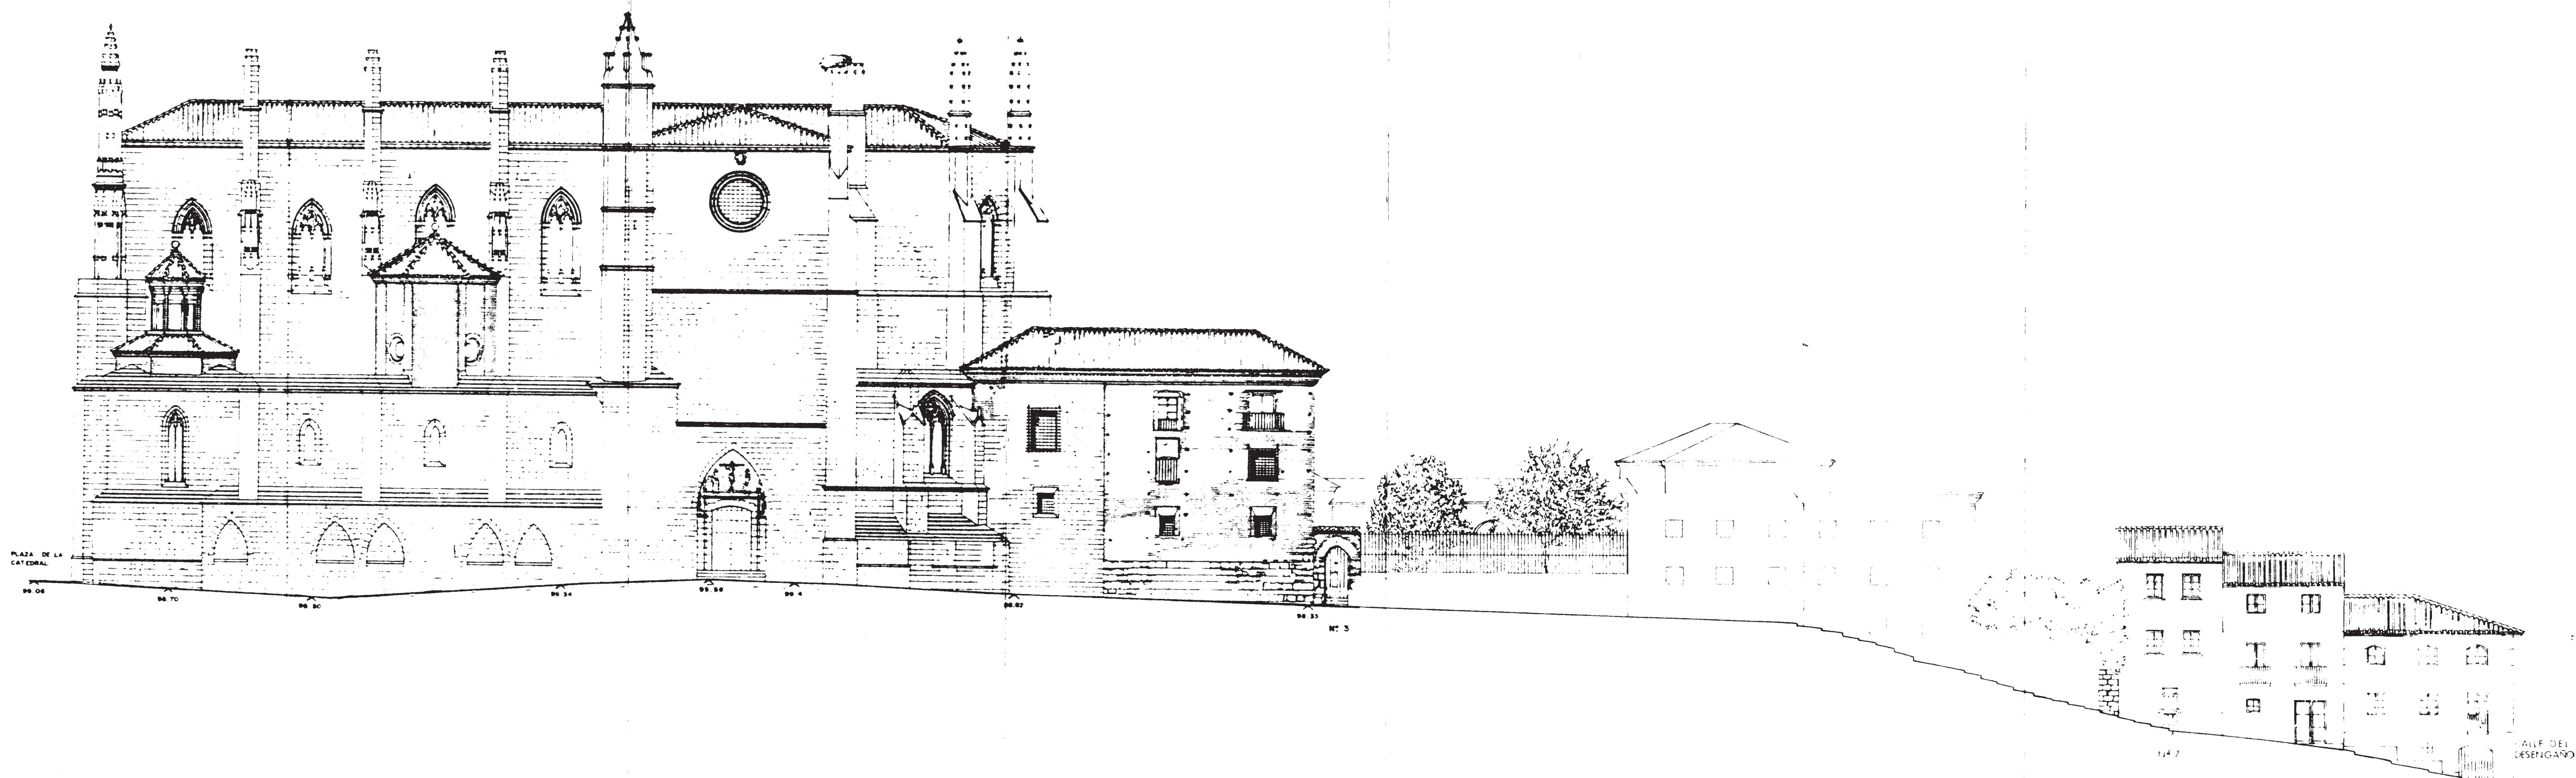

PROPUESTA

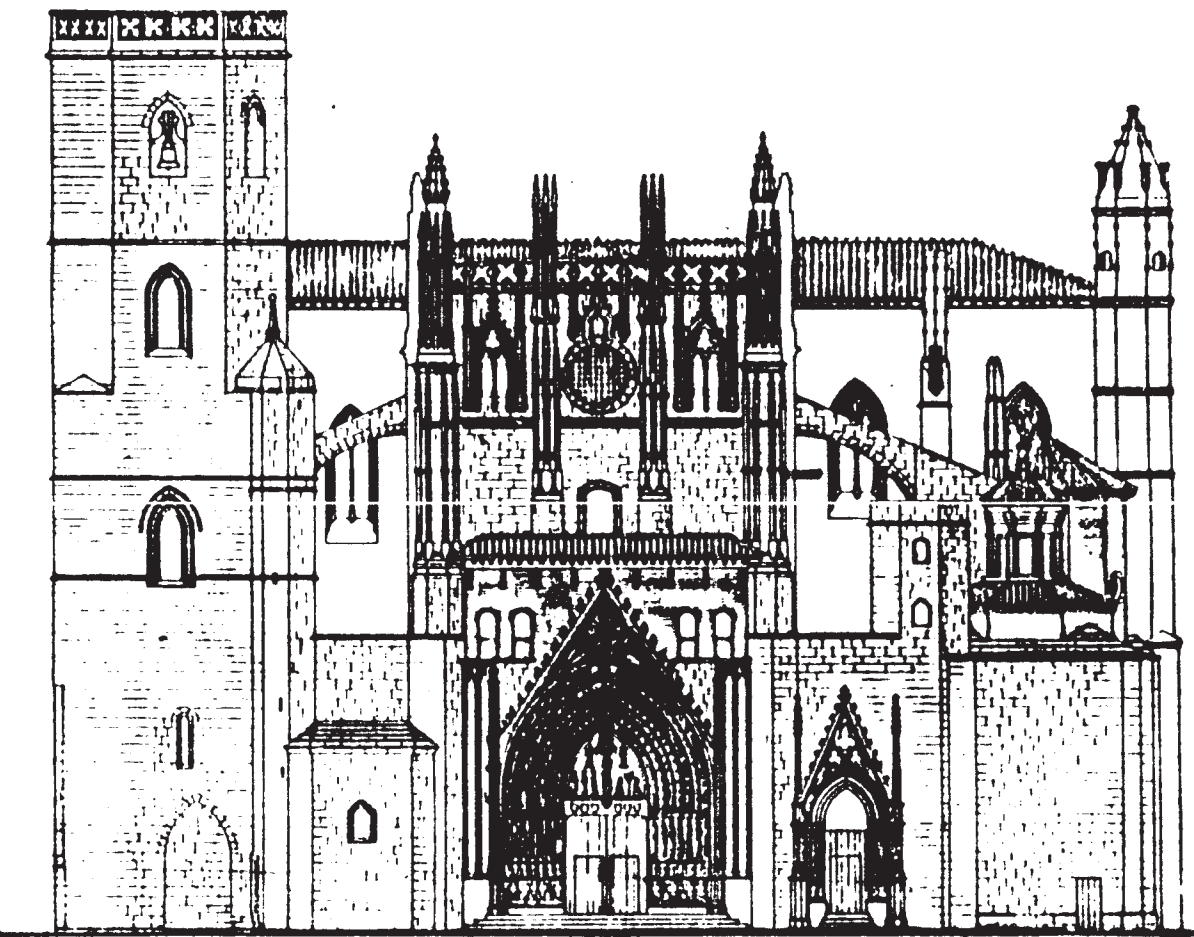

**PEPRI**

NOTA: LOS HUECOS DE FACHADA SON INDICATIVOS

*Antonio López de Letamendi*

PLANO MODIFICADO PARA LA APROBACION PROVISIONAL

 DIPUTACION GENERAL DE ARAGON


**PLAN ESPECIAL DE PROTECCION Y REFORMA INTERIOR DEL ENTORNO DE LA CATEDRAL DE HUESCA**

PLANO ALZADO CALLE DEL PALACIO (IMPARES) **8-2**



ESCALA : 1 : 200 FECHA NOVIEMBRE 1996

MARIA PILAR SANCHO MARCO *Maria Pilar Sancho Marco*  
 MIGUEL ANGEL LOPEZ MIGUEL  
 MARIA DOLORES SANCHO MARCO, ARQUITECTOS. *Maria Dolores Sancho Marco*  
 CONRADO SANCHO REBULLIDA INGENIERO DE CAMBIOS.




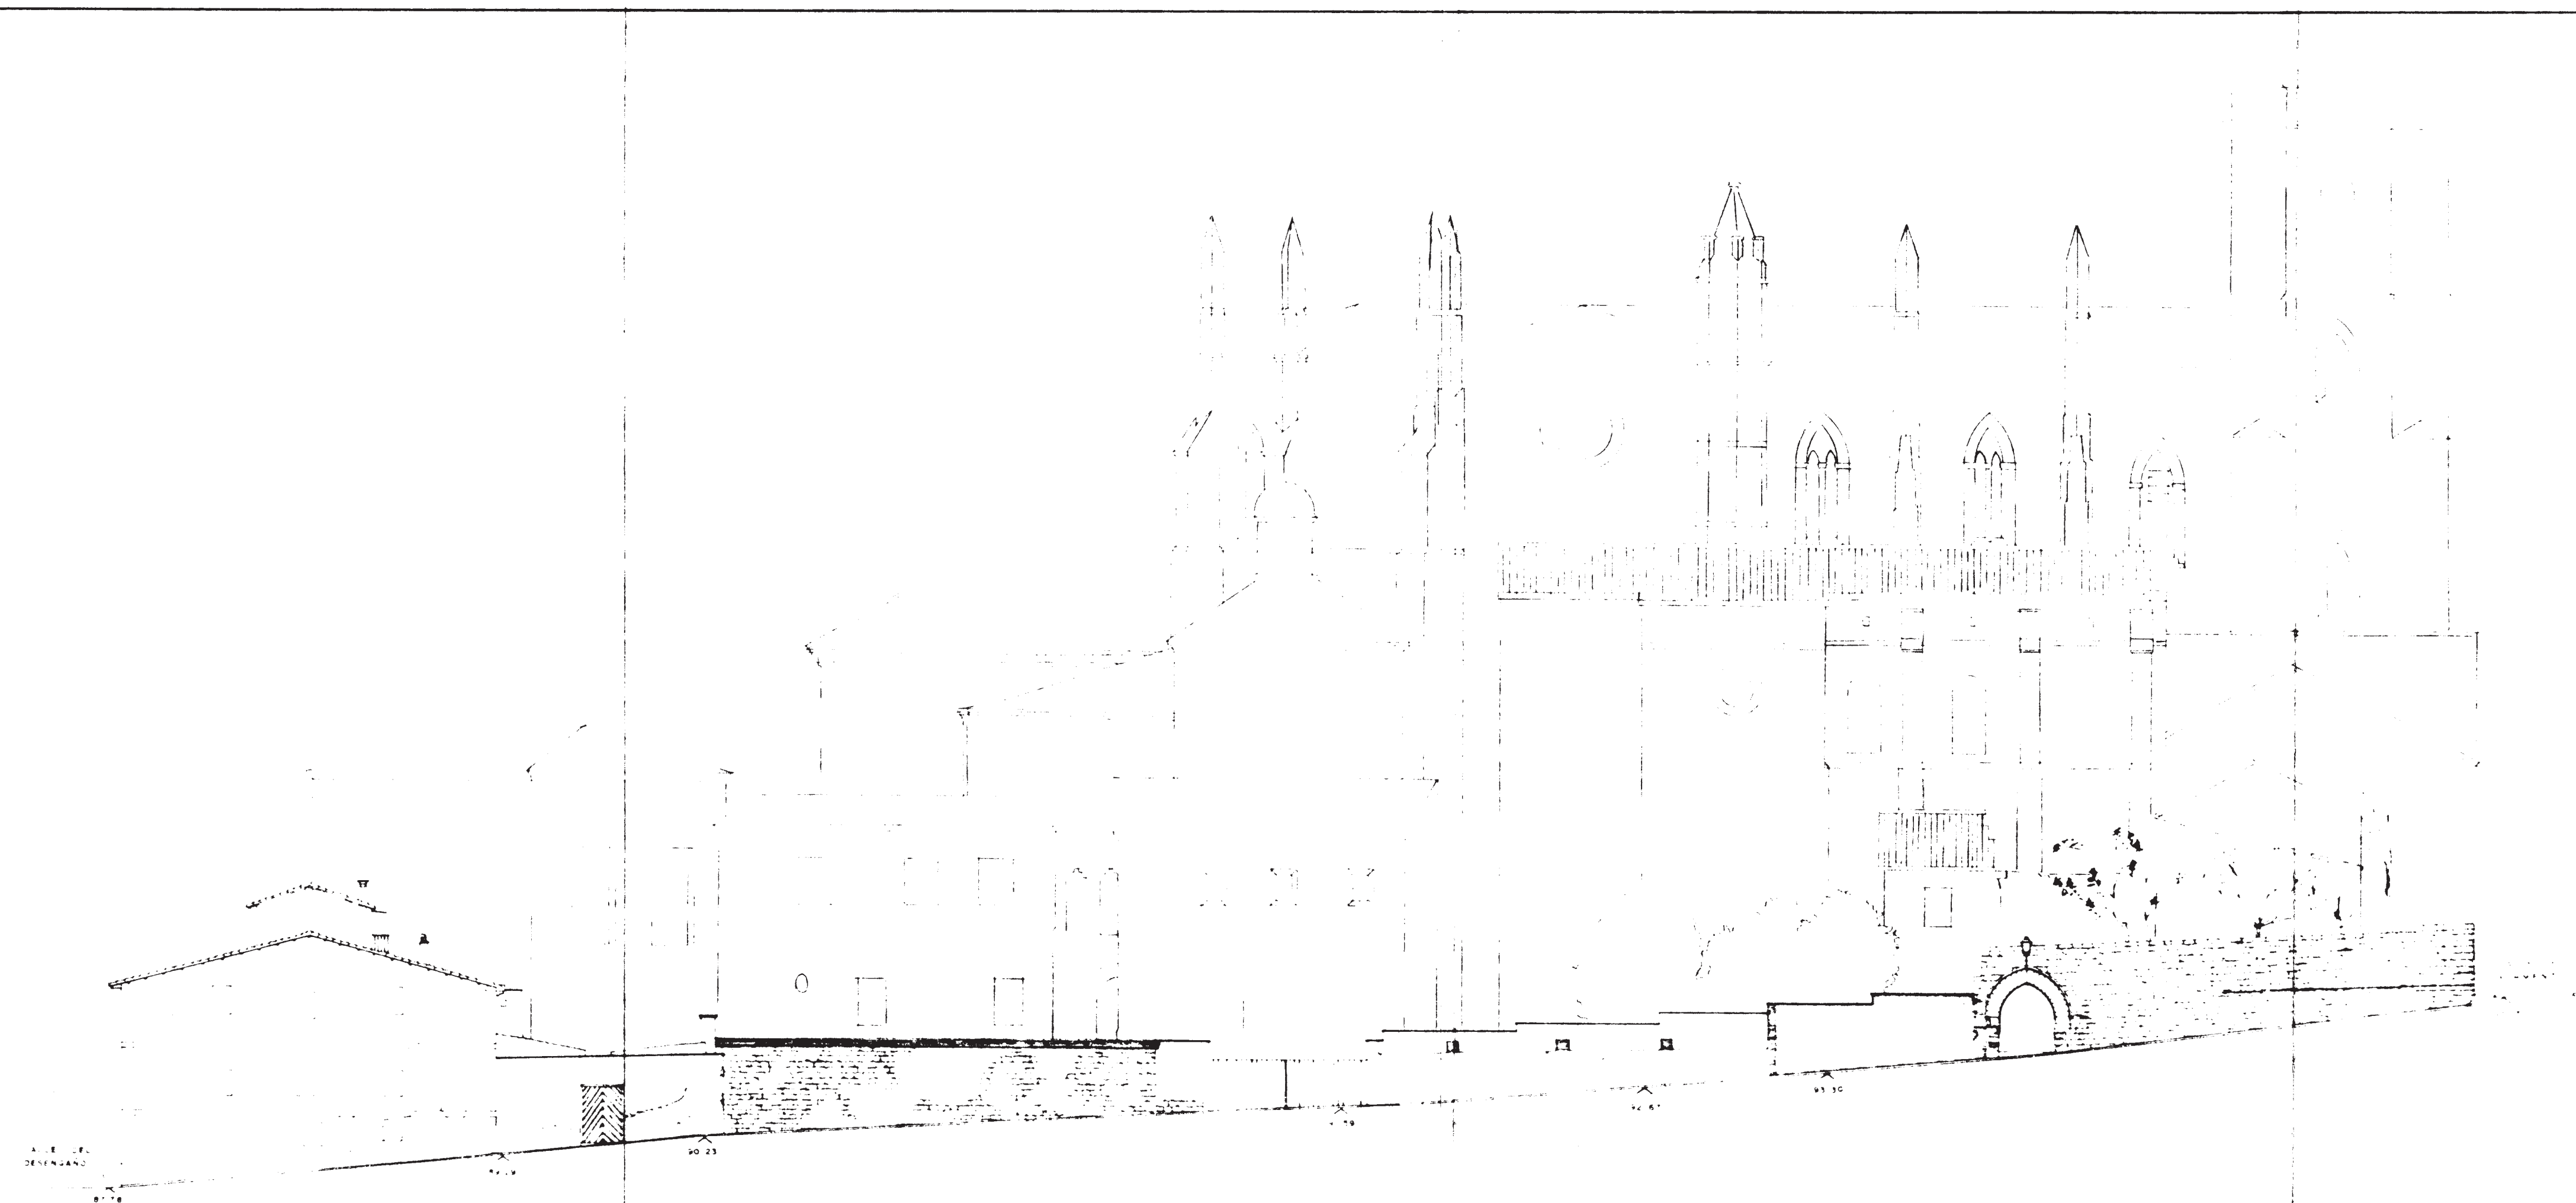

**ESTADO ACTUAL**

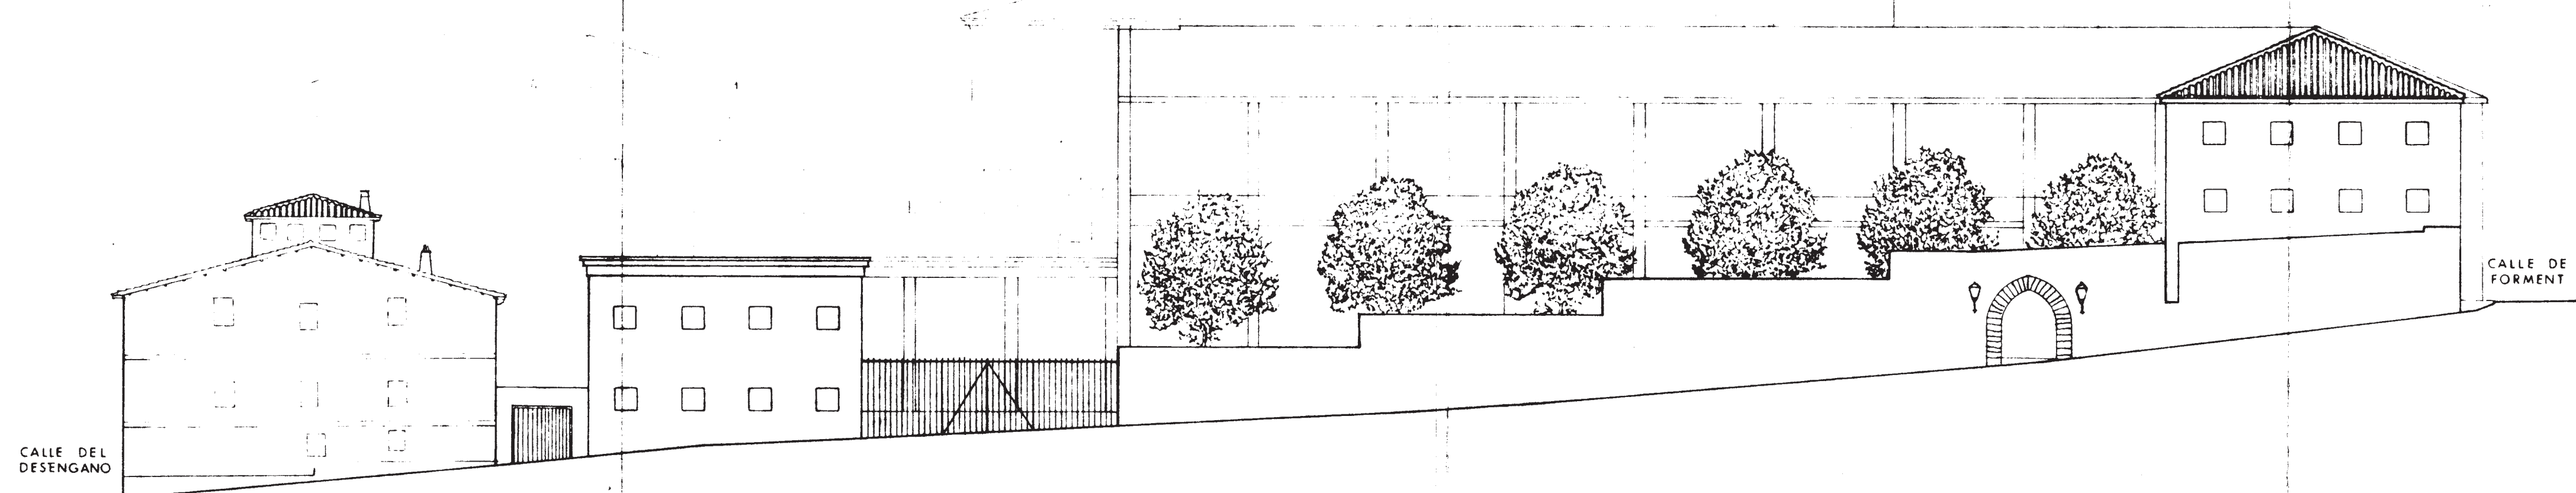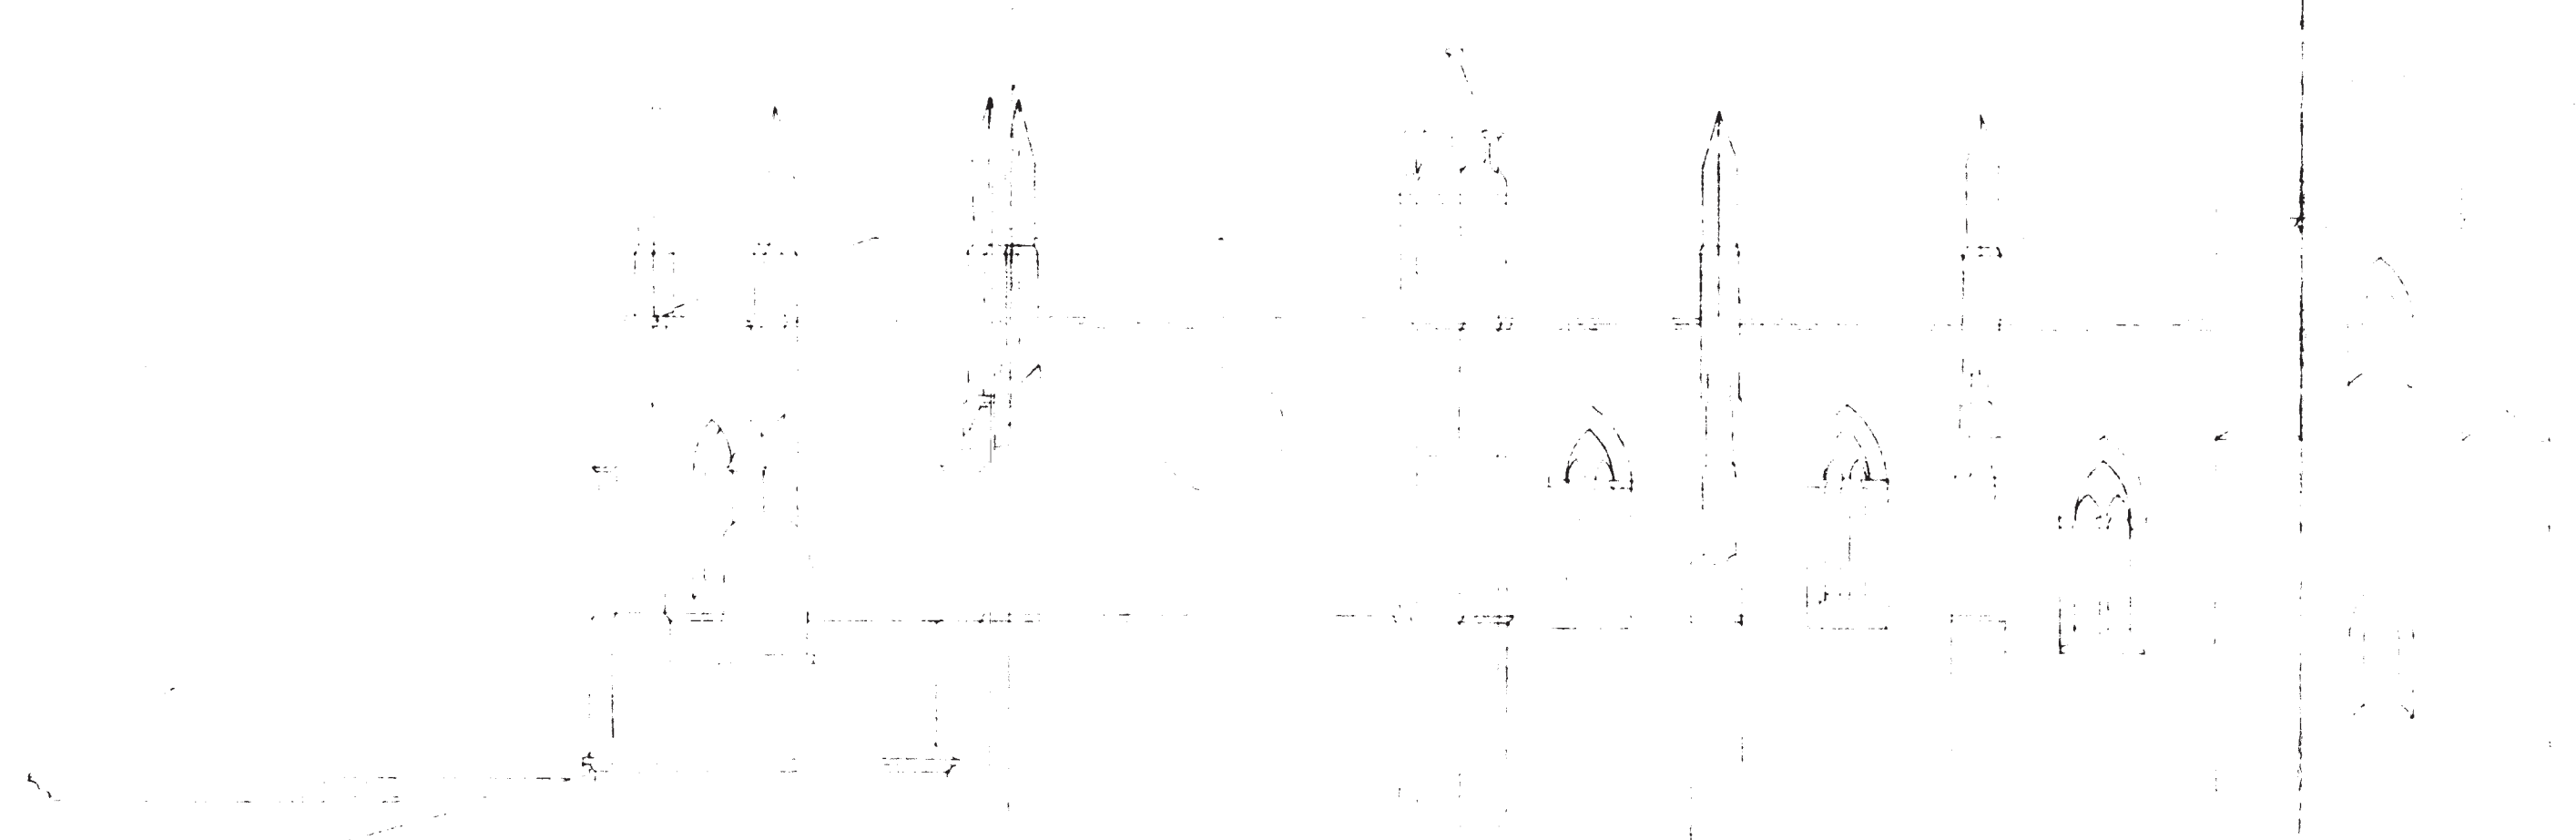

**PROPUESTA**

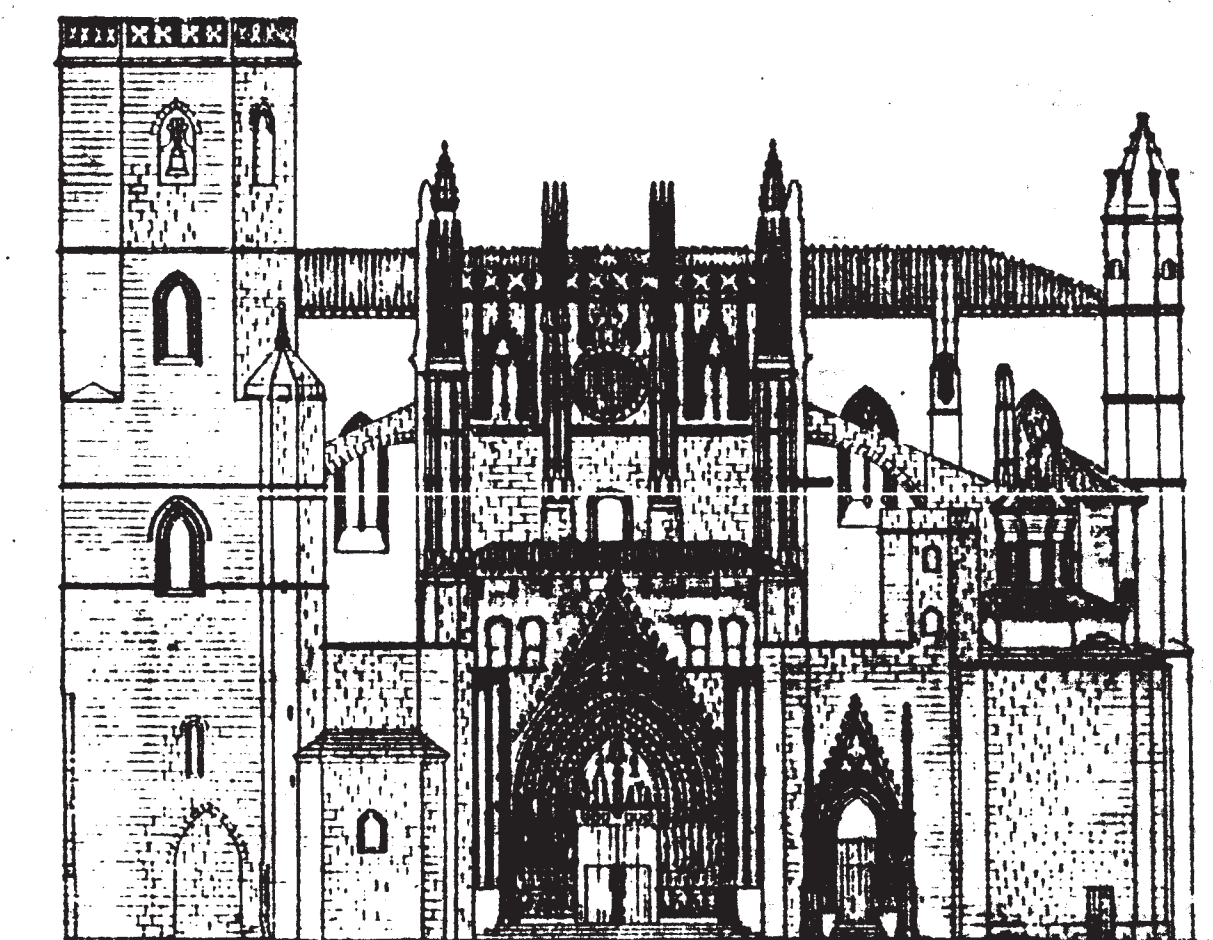

**PEPRI**

NOTA: LOS HUECOS DE FACHADA SON INDICATIVOS.

*El Plan PEPI de la fachada*

PLANO MODIFICADO PARA LA APROBACION PROVISIONAL

 **DIPUTACION GENERAL DE ARAGON**


**PLAN ESPECIAL DE PROTECCION Y REFORMA INTERIOR DEL ENTORNO DE LA CATEDRAL DE HUESCA**

PLANO **ALZADO CALLE FORMENT (PARES)** No **8-4**


ESCALA: 1:200 FECHA: NOVIEMBRE 1.996

MARIA PILAR SANCHO MARCO. *Maria Pilar Sancho*  
 MIGUEL ANGEL LOPEZ MIGUEL.  
 MARIA DOLORES SANCHO MARCO. ARQUITECTOS. *Maria Dolores Sancho*  
 CONRADO SANCHO REBULLIDA. INGENIERO DE CAMINOS.




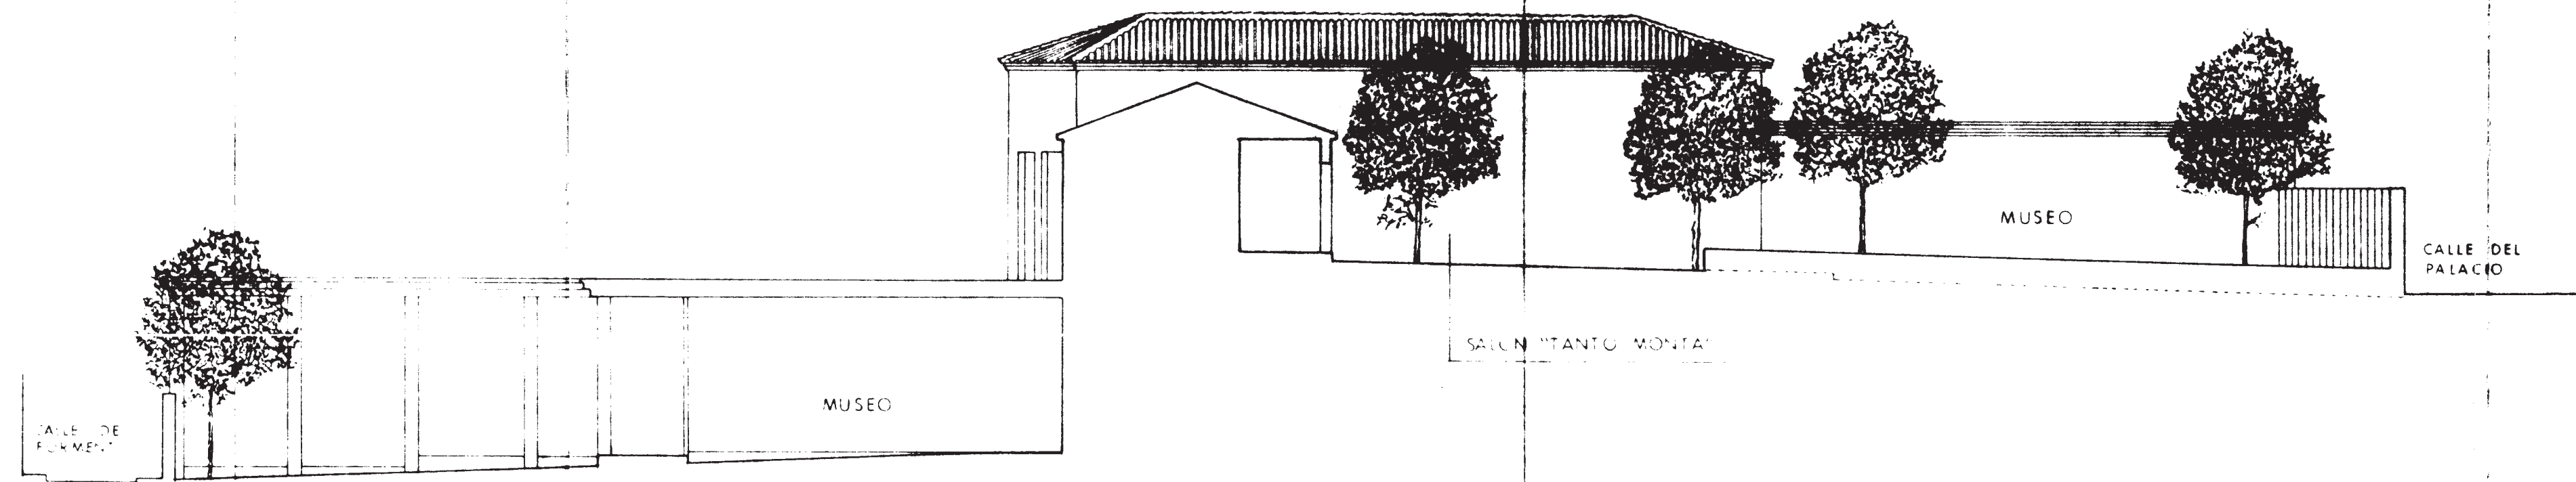

SECCION A - A

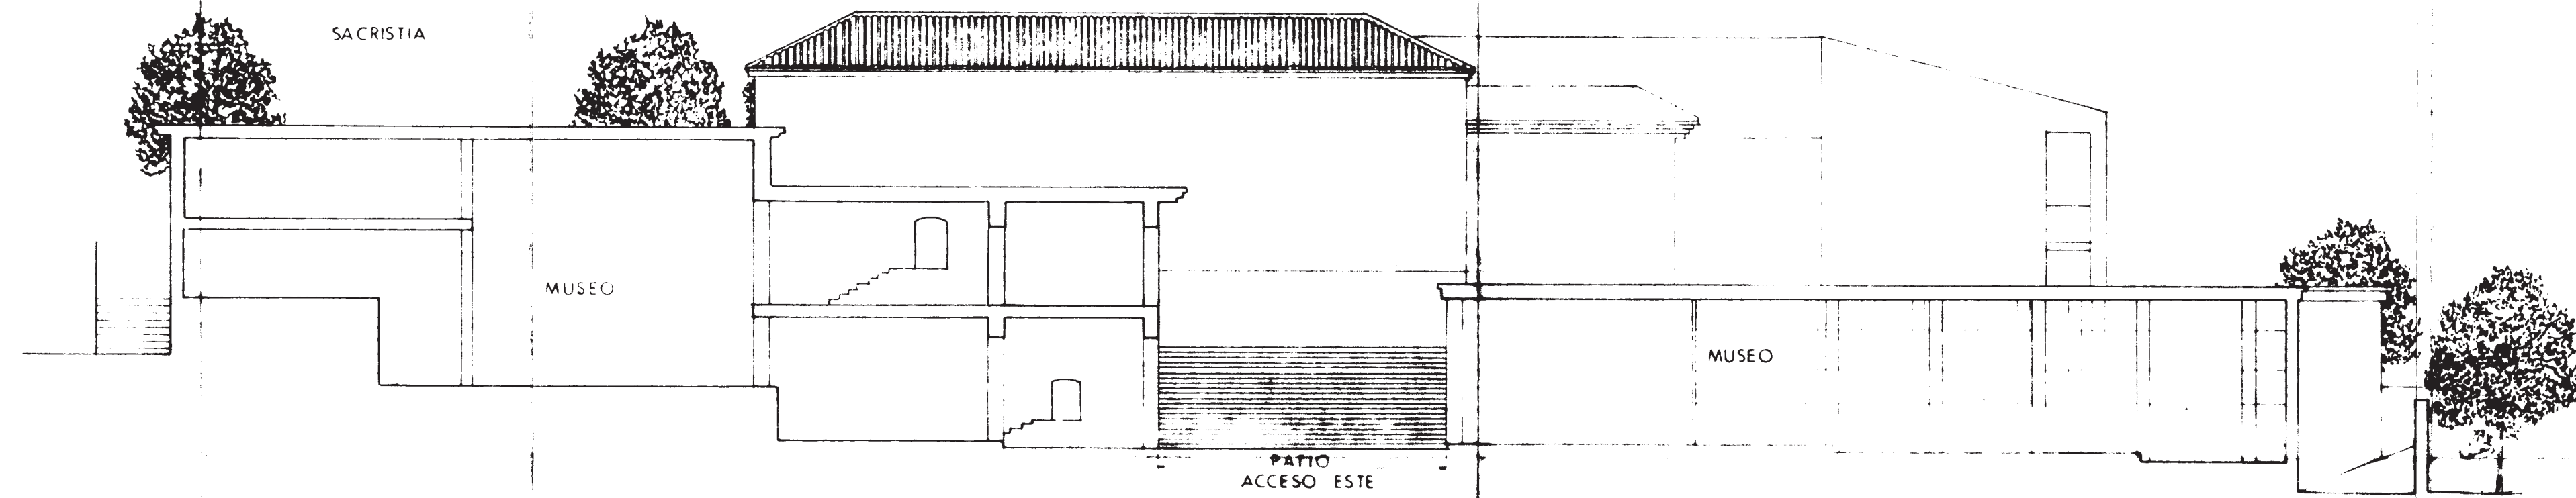


SECCION B - B

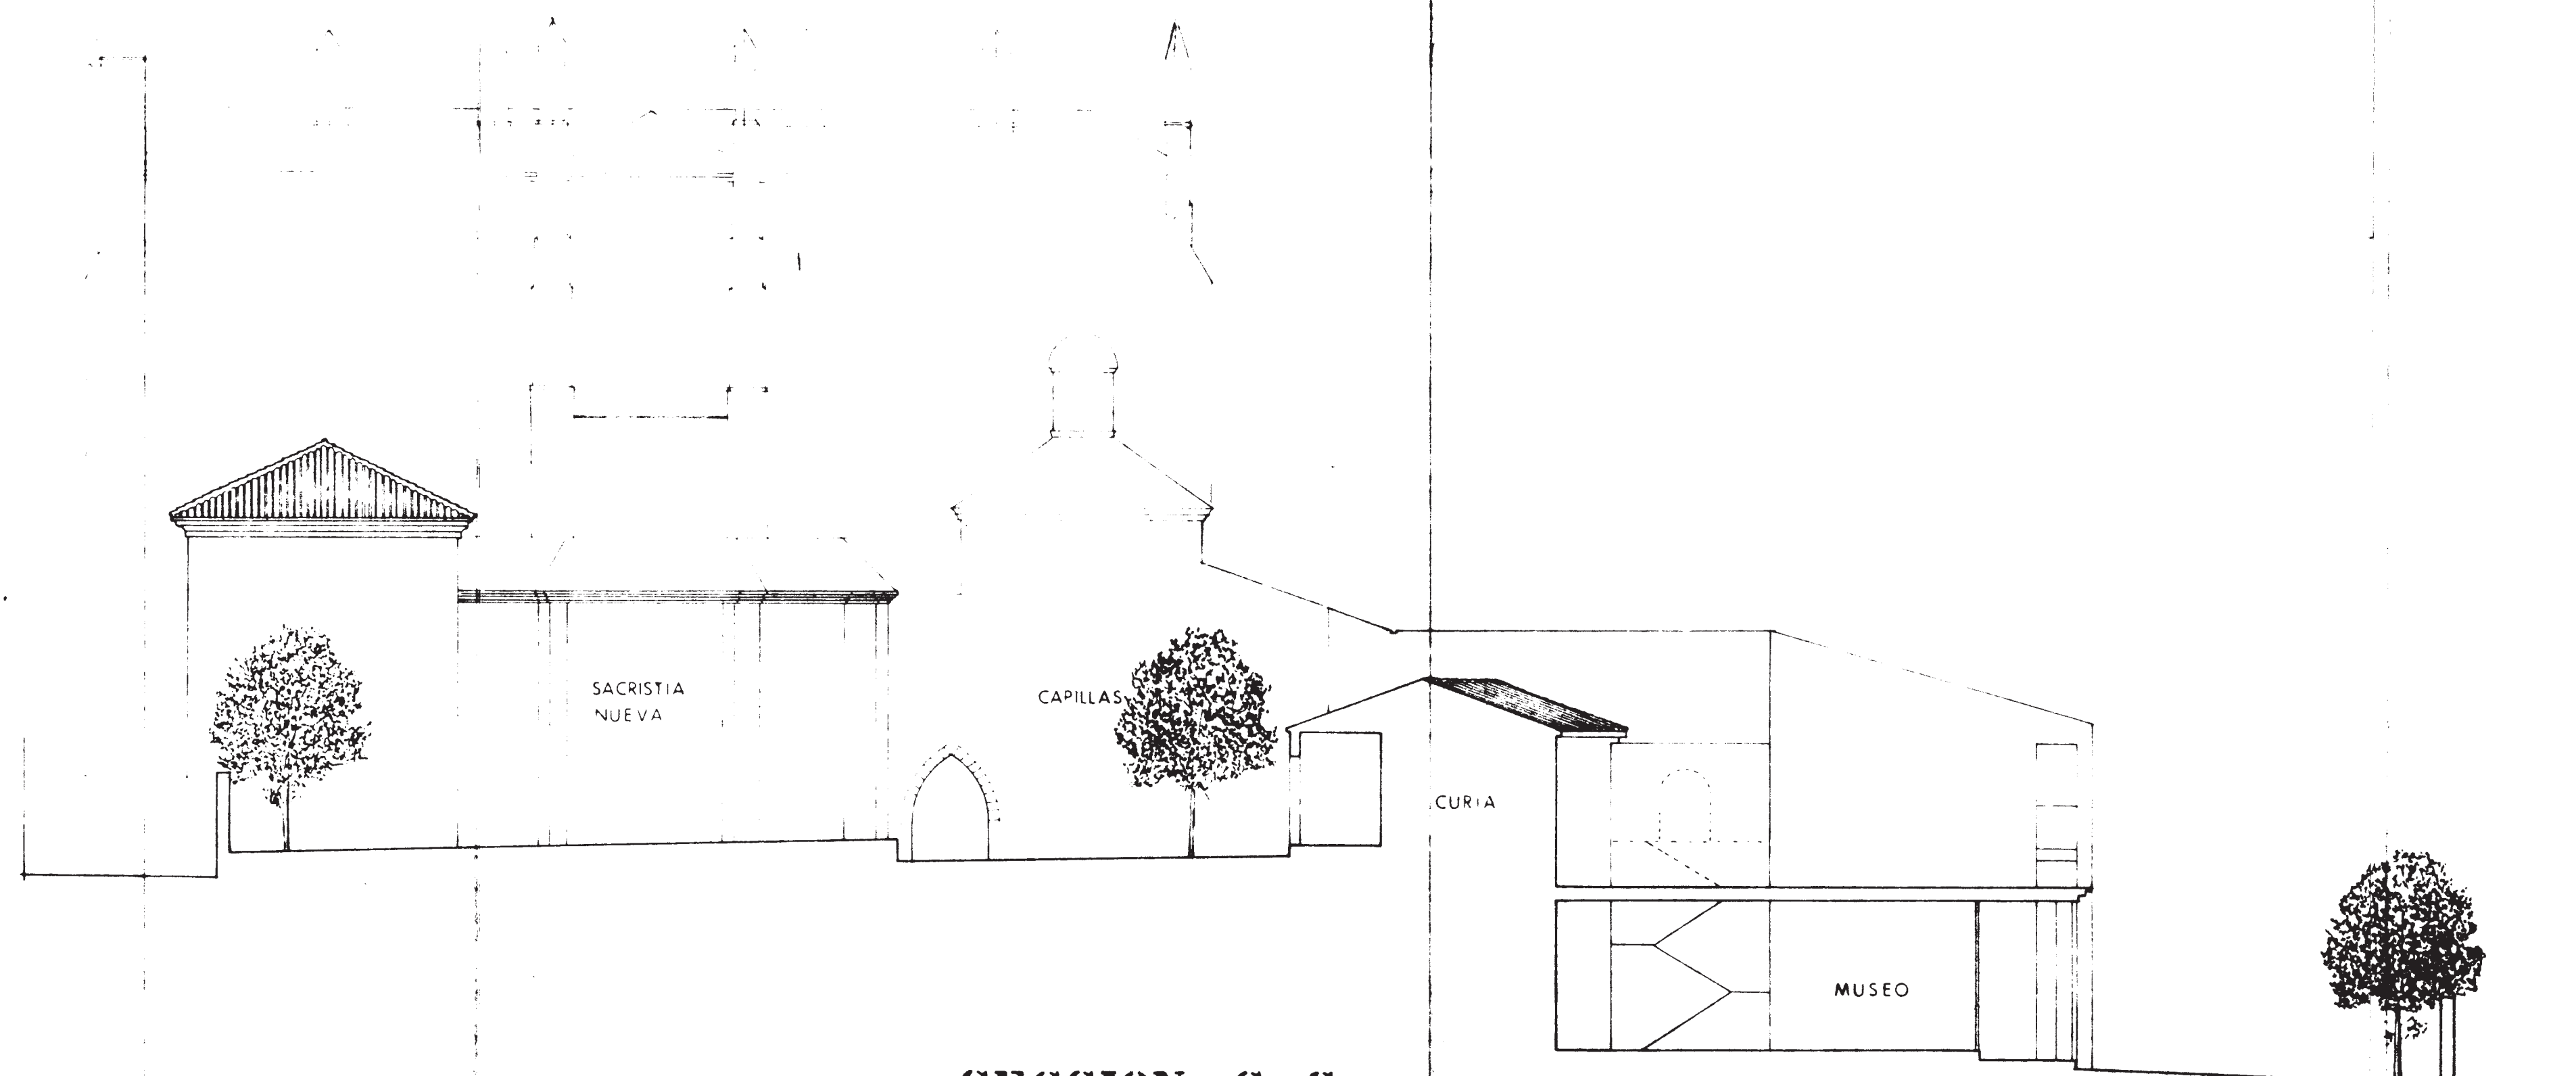


SECCION C - C


ALZADO PLAZA DE LA CATEDRAL

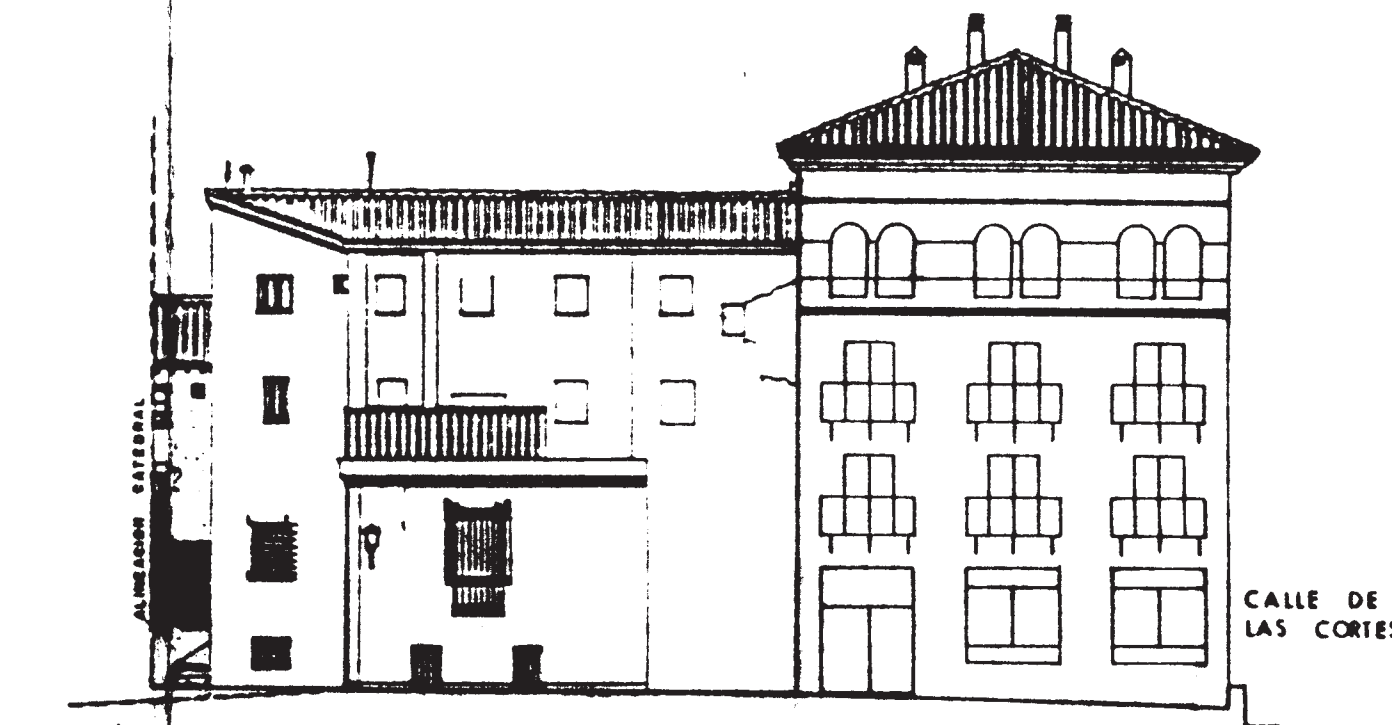

ESTADO ACTUAL

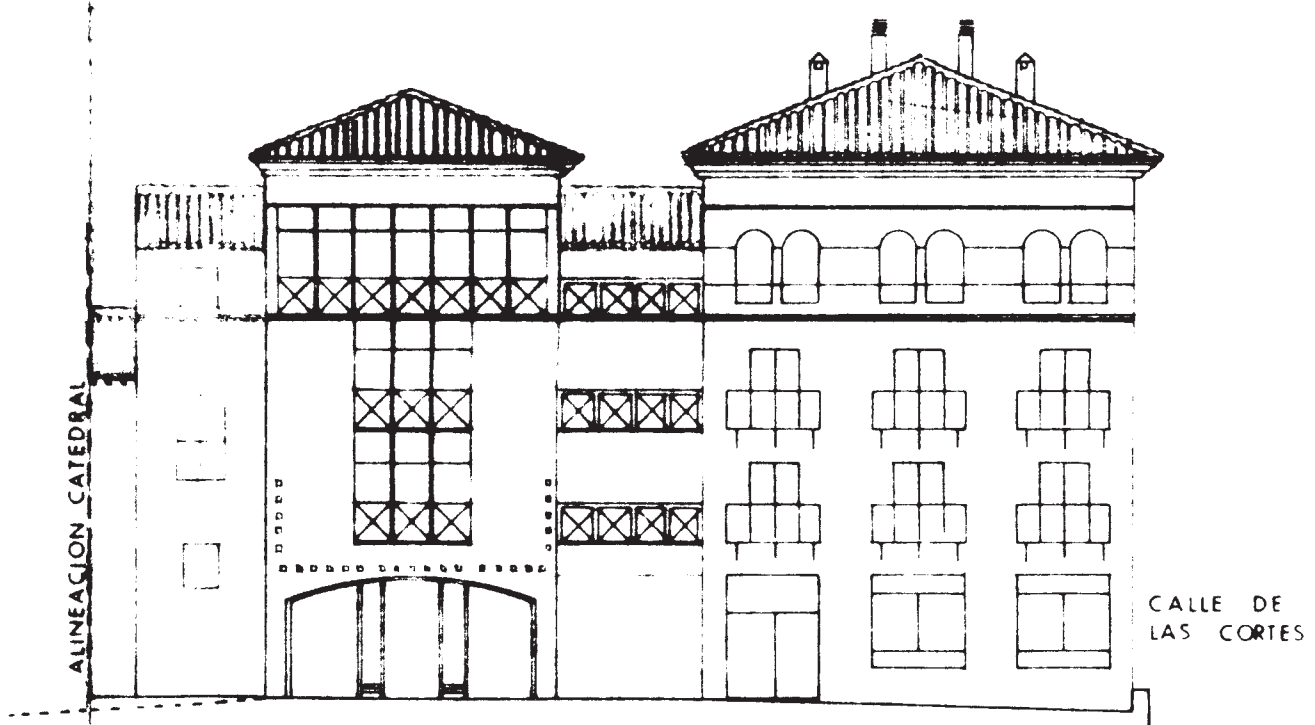

PROPUESTA

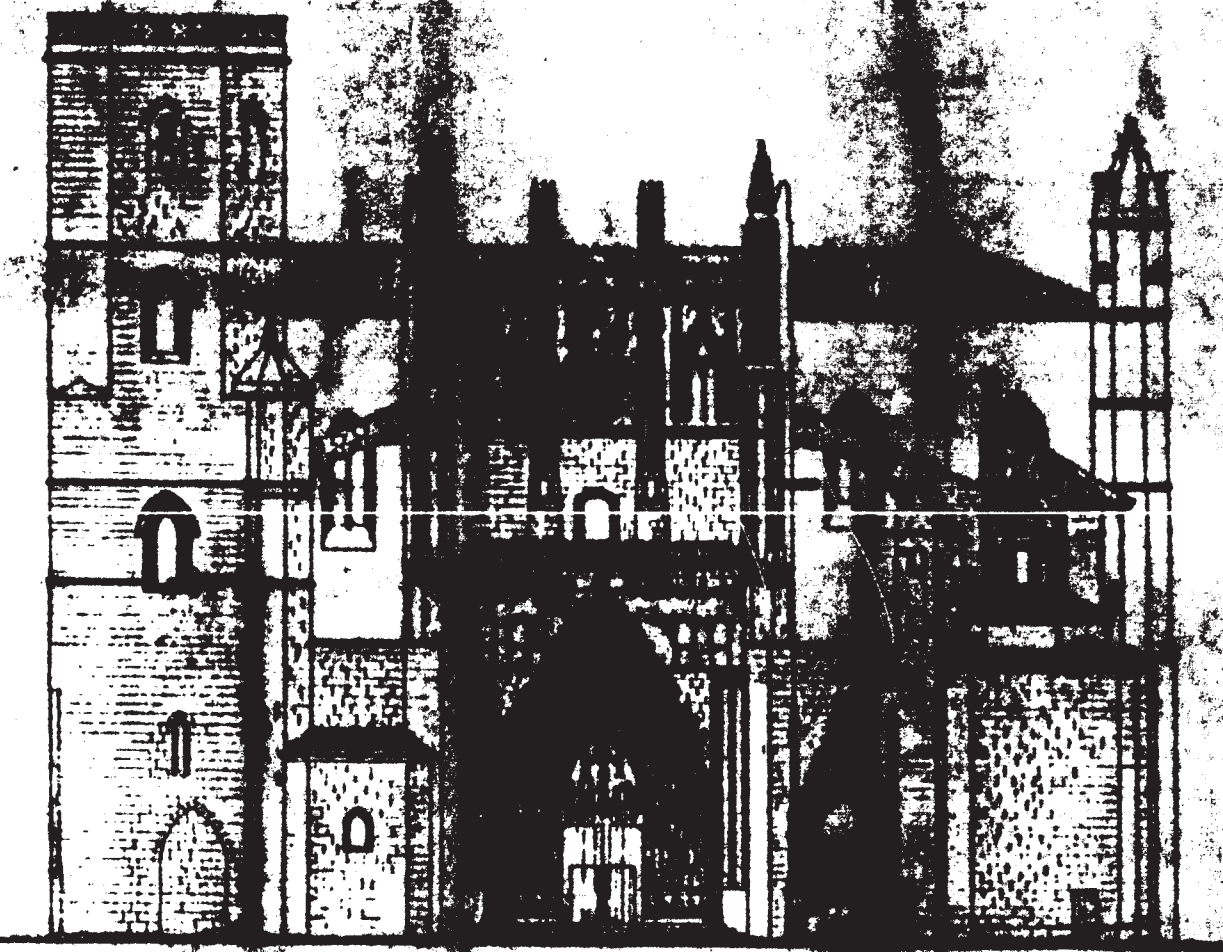

PEPRI

NOTA: LOS HUECOS DE FACHADA SON INDICATIVOS

*24 de 1897 de forma...*

PLANO MODIFICADO PARA LA APROBACION PROVISIONAL

DEPARTAMENTO GENERAL DE OBRAS PUBLICAS DE ARAGON

PLAN ESPECIAL DE PROTECCION Y REFORMA INTERIOR DEL ENTORNO DE LA CATEDRAL DE HUESCA

PLANO ALZADO PLAZA DE LA CATEDRAL Y SECCIONES

ESCALA 1:200 FECHA: NOVIEMBRE 1996

MARIA PILAR SAN MARCO  
 MIGUEL ANGEL...  
 MARIA DOLORES...  
 CONRADO...