



SECCION NORTE - SUR

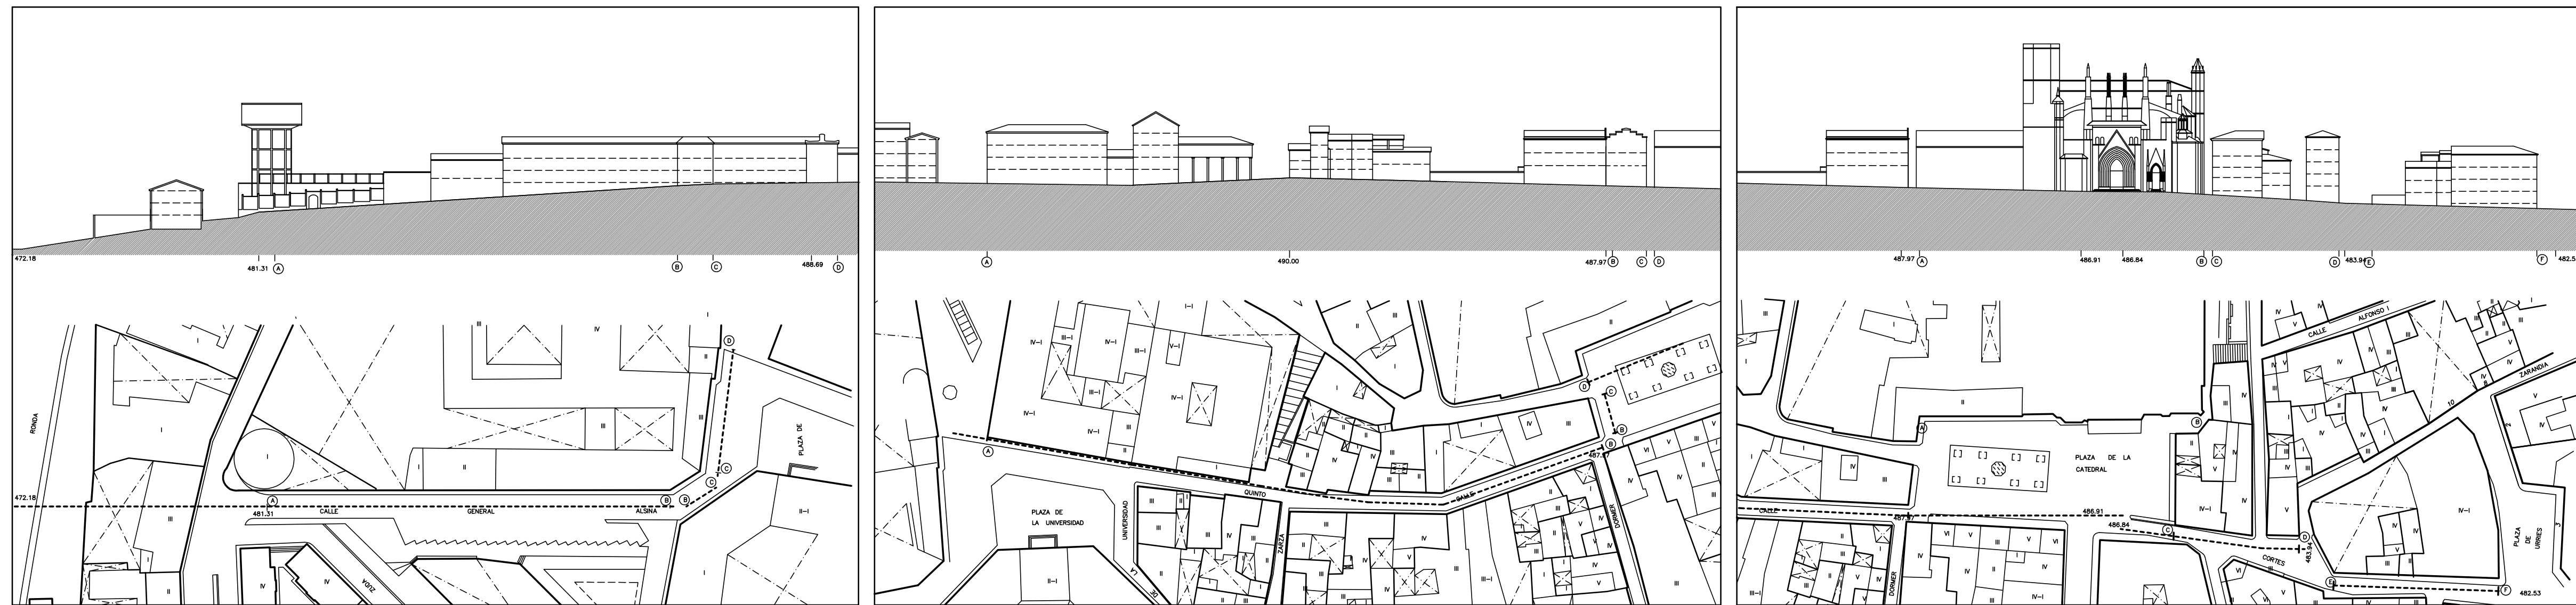


SECCION NORTE - SUR



SECCION ESTE - OESTE

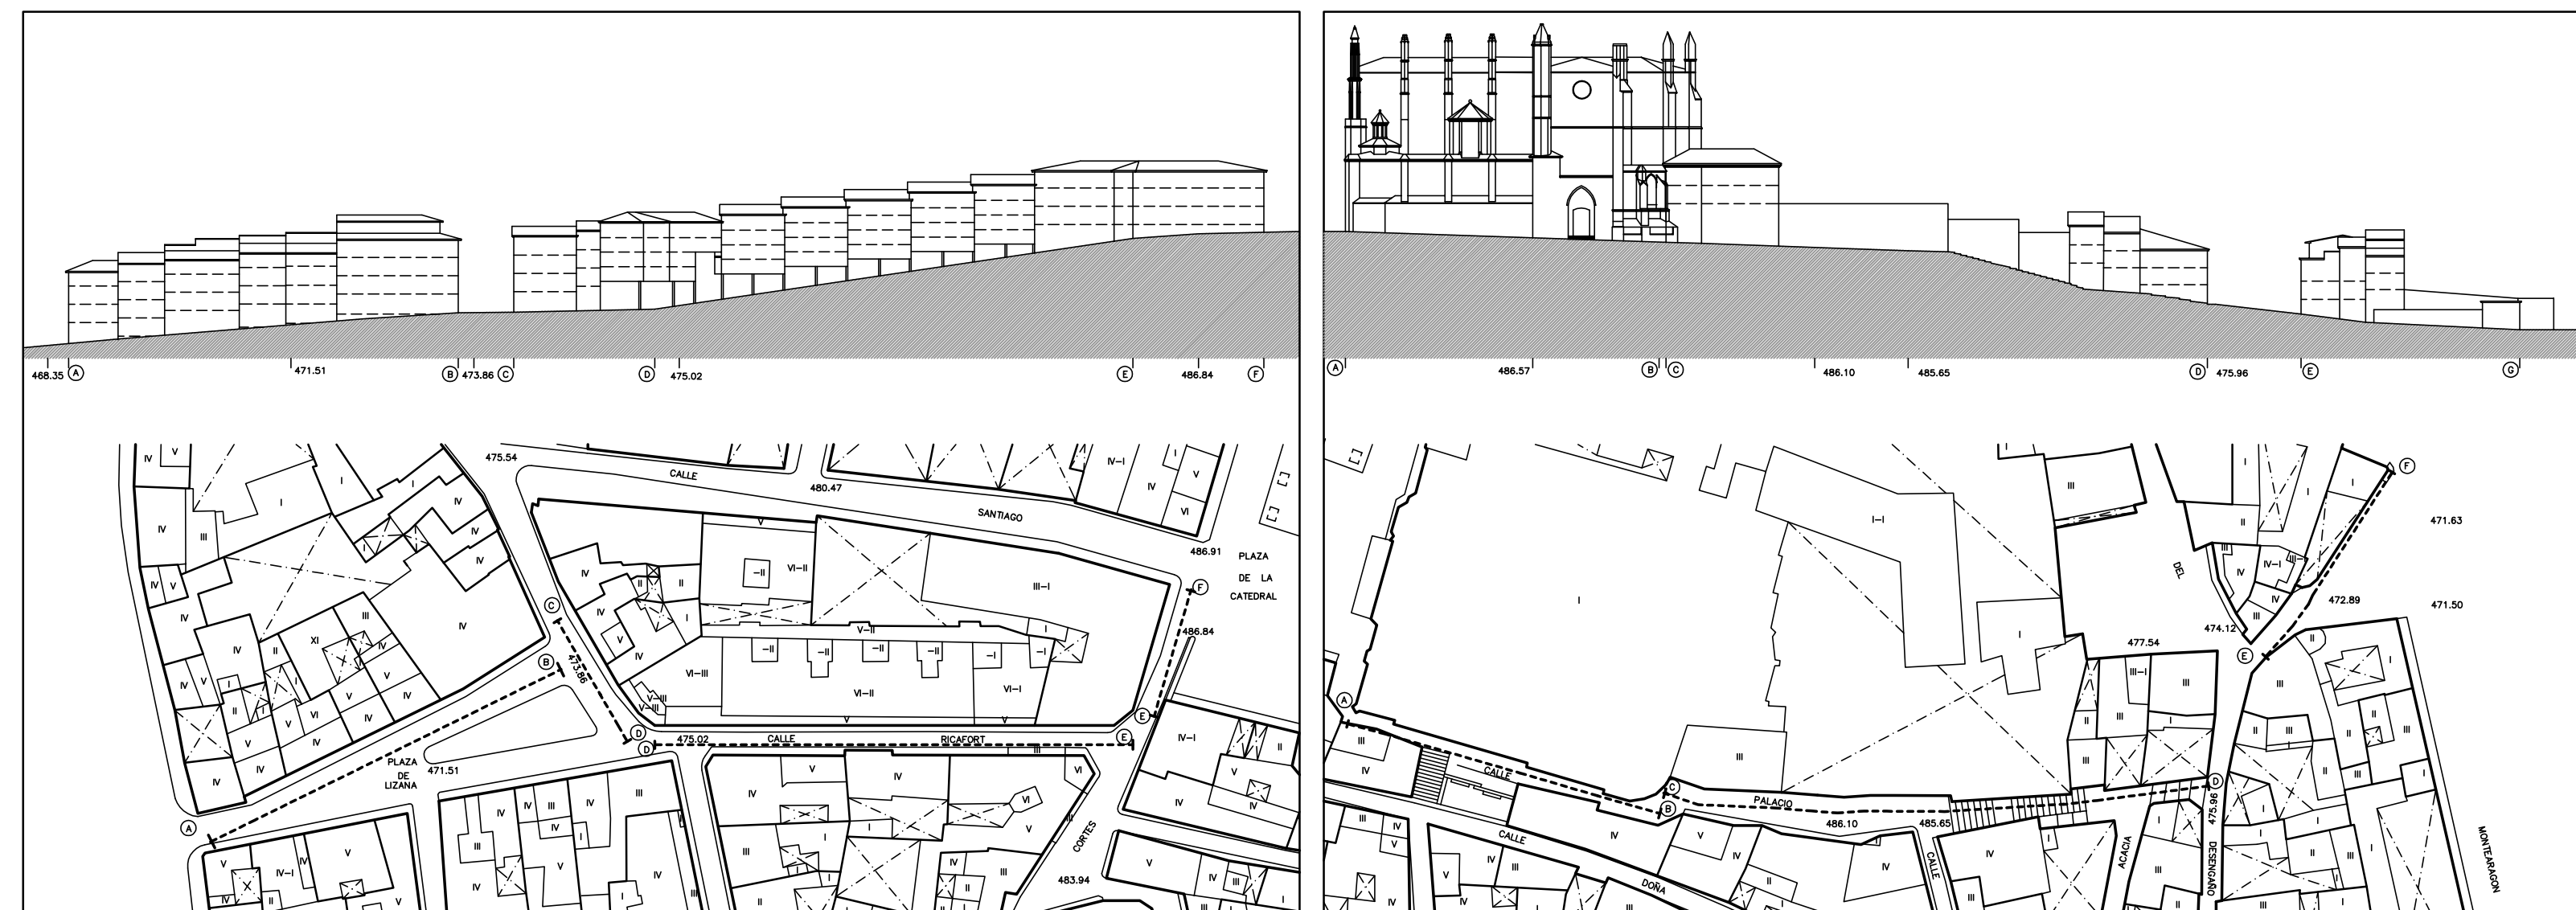

AYUNTAMIENTO DE HUESCA

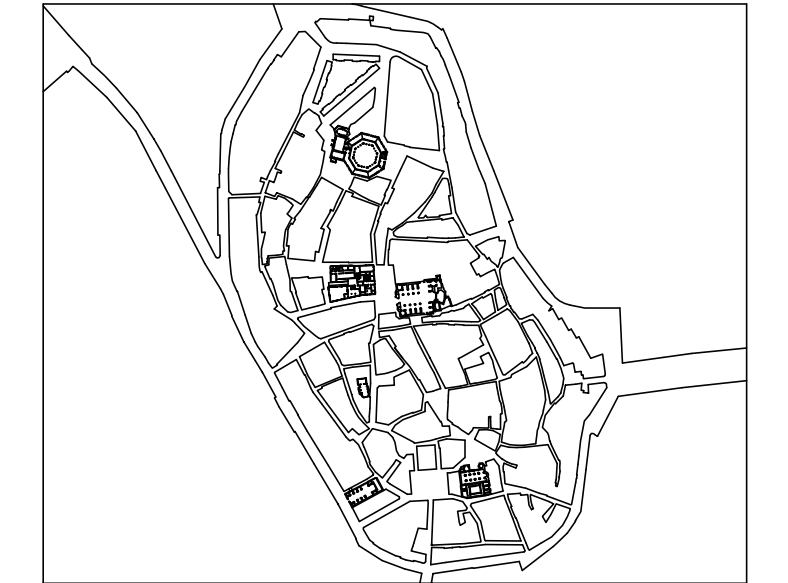

CENTRO HISTÓRICO DE HUESCA
PLAN ESPECIAL

DE MEJORA URBANA Y REHABILITACION INTEGRAL

PLANOS DE INFORMACION

ESTADO ACTUAL DE LA EDIFICACION
FACHADAS


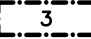
IG2 E: 1/1.000

ARQUITECTO DIRECTOR: FRANCISCO POL MENDEZ
ARQUITECTOS: MARIA JOSE MARTIN DEL RIO + CARMEN MATEOS DE FRUTOS


ADAPTACION Y REFUNDIDO PARA APROBACION DEFINITIVA.
OFICINA MUNICIPAL DEL PLAN GENERAL DE ORDENACION URBANA

ARQUITECTO DIRECTOR: JESUS RAMON TEJADA VILLARREAL
ARQUITECTO: PEDRO LAFUENTE LLES JUNIO 1998



-  AMBITO DEL PRESENTE PLAN
-  OTROS AMBITOS DE PLANEAMIENTO ESPECIAL EN EL CENTRO HISTORICO
- 1 ENTORNO DE LA CATEDRAL
- 2 CASA AMPARO / COSTANILLA DE SELLAN
- 3 CIRCULO CATOLICO / ZARANDIA / LATRE
- 4 SANTA ROSA / PORTETA
- 5 MURALLA / SAN VICENTE / CASA AMPARO


AYUNTAMIENTO DE HUESCA

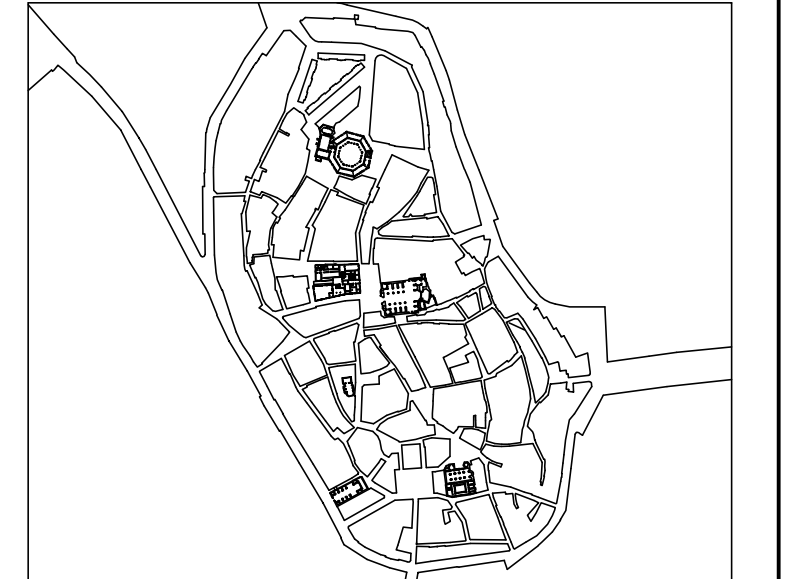

**CENTRO HISTORICO DE HUESCA
PLAN ESPECIAL
DE MEJORA URBANA Y REHABILITACION INTEGRAL
PLANOS DE NORMATIVA**

NA AMBITO DEL PLAN E: 1/2.000

ARQUITECTO DIRECTOR : FRANCISCO POL MENDEZ
 ARQUITECTOS : MARIA JOSE MARTIN DEL RIO + CARMEN MATESANZ DE FRUTOS
 ADAPTACION Y REFUNDIDO PARA APROBACION DEFINITIVA.
 OFICINA MUNICIPAL DEL PLAN GENERAL DE ORDENACION URBANA
 ARQUITECTO DIRECTOR: JESUS RAMON TEJADA VILLAVERDE JUNIO 1998
 ARQUITECTO: PEDRO LAFUENTE LLES.

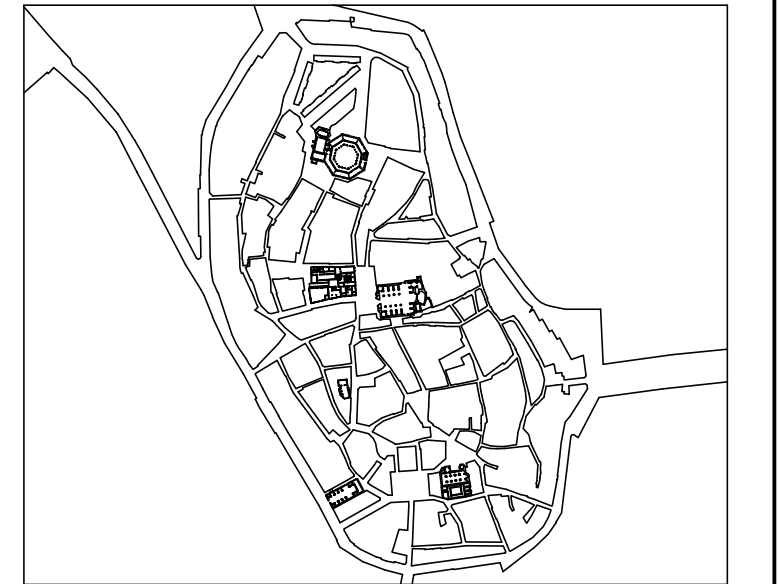

CENTRO HISTORICO DE HUESCA
PLAN ESPECIAL

DE MEJORA URBANA Y REHABILITACION INTEGRAL

PLANOS DE NORMATIVA

NG1 CALIFICACION DE LA EDIFICACION Y ESPACIOS LIBRES EXISTENTES E. 1/1.000

ARQUITECTO DIRECTOR: FRANCISCO POL MENDEZ
ARQUITECTOS: MARIA JOSE MARTIN DEL RIO + GABRIEL MATEJAN DE FRUTOS
ADAPTACION Y REFUNDIDO PARA APROBACION DEFINITIVA.
OFICINA MUNICIPAL DEL PLAN GENERAL DE ORDENACION URBANA
ARQUITECTO DIRECTOR: JESUS RAMON TEJADA VILLARDE
ARQUITECTO: PEDRO LAFUENTE LEEZ JUNIO 1998

CALIFICACION DE LOS EDIFICIOS EDIFICIOS CON NORMATIVA DE PROTECCION

- P1 EDIFICIOS DE EXCEPCIONAL VALOR, DE CARACTER MONUMENTAL. PROTECCION INTEGRAL DEL CONJUNTO DEL EDIFICIO
- P2 EDIFICIOS DE RELEVANTE VALOR, AUNQUE NO MONUMENTAL. PROTECCION INTEGRAL DEL CONJUNTO DEL EDIFICIO
- P3 EDIFICIOS DE CONSIDERABLE VALOR EN SU CONFIGURACION EXTERIOR, CON TIPOLOGIA Y CONFIGURACION INTERIOR ADECUADA, PERO SIN VALORES QUE REQUIERAN SU PROTECCION INTEGRAL INTERNA
- P4 EDIFICIOS CON CONFIGURACION EXTERIOR DE INTERES EN EL AMBIENTE HISTORICO, Y CONFIGURACION INTERIOR SIN VALOR O CON TIPOLOGIA INADECUADA, O EN EXTREMO DETERIORO ESTRUCTURAL

EDIFICIOS NO PROTEGIDOS, CON AUTORIZACION DE SUSTITUCION


- NP1 CON TIPOLOGIA ADECUADA Y CON VOLUMEN Y ALTURA CONFORMES AL ENTORNO HISTORICO
- NP2 CON VOLUMEN Y ALTURA EXCESIVOS RESPECTO AL ENTORNO HISTORICO
- NP3 CON TIPOLOGIA INADECUADA
- NP4 CON ALTURA EXCESIVAMENTE REDUCIDA RESPECTO AL ENTORNO HISTORICO


EDIFICIOS O ELEMENTOS EDIFICADOS FUERA DE ORDENACION

- FS A DEMOLER, PARA SU SUSTITUCION POR OTRO EDIFICIO CONFORME AL PLAN
- FE A DEMOLER, PARA CREACION DE ESPACIOS LIBRES
- FD CUERPOS O ELEMENTOS EN PLANTAS SUPERIORES, A DEMOLER SIN REEDIFICACION
- FA A DEMOLER, DENTRO DE UNIDADES DE EJECUCION O AREAS DE GESTION

PATIOS Y ESPACIOS LIBRES

- EXISTENTES PROTEGIDOS
- EXISTENTES, NO PROTEGIDOS
- TAPIA O VERJA A CONSERVAR

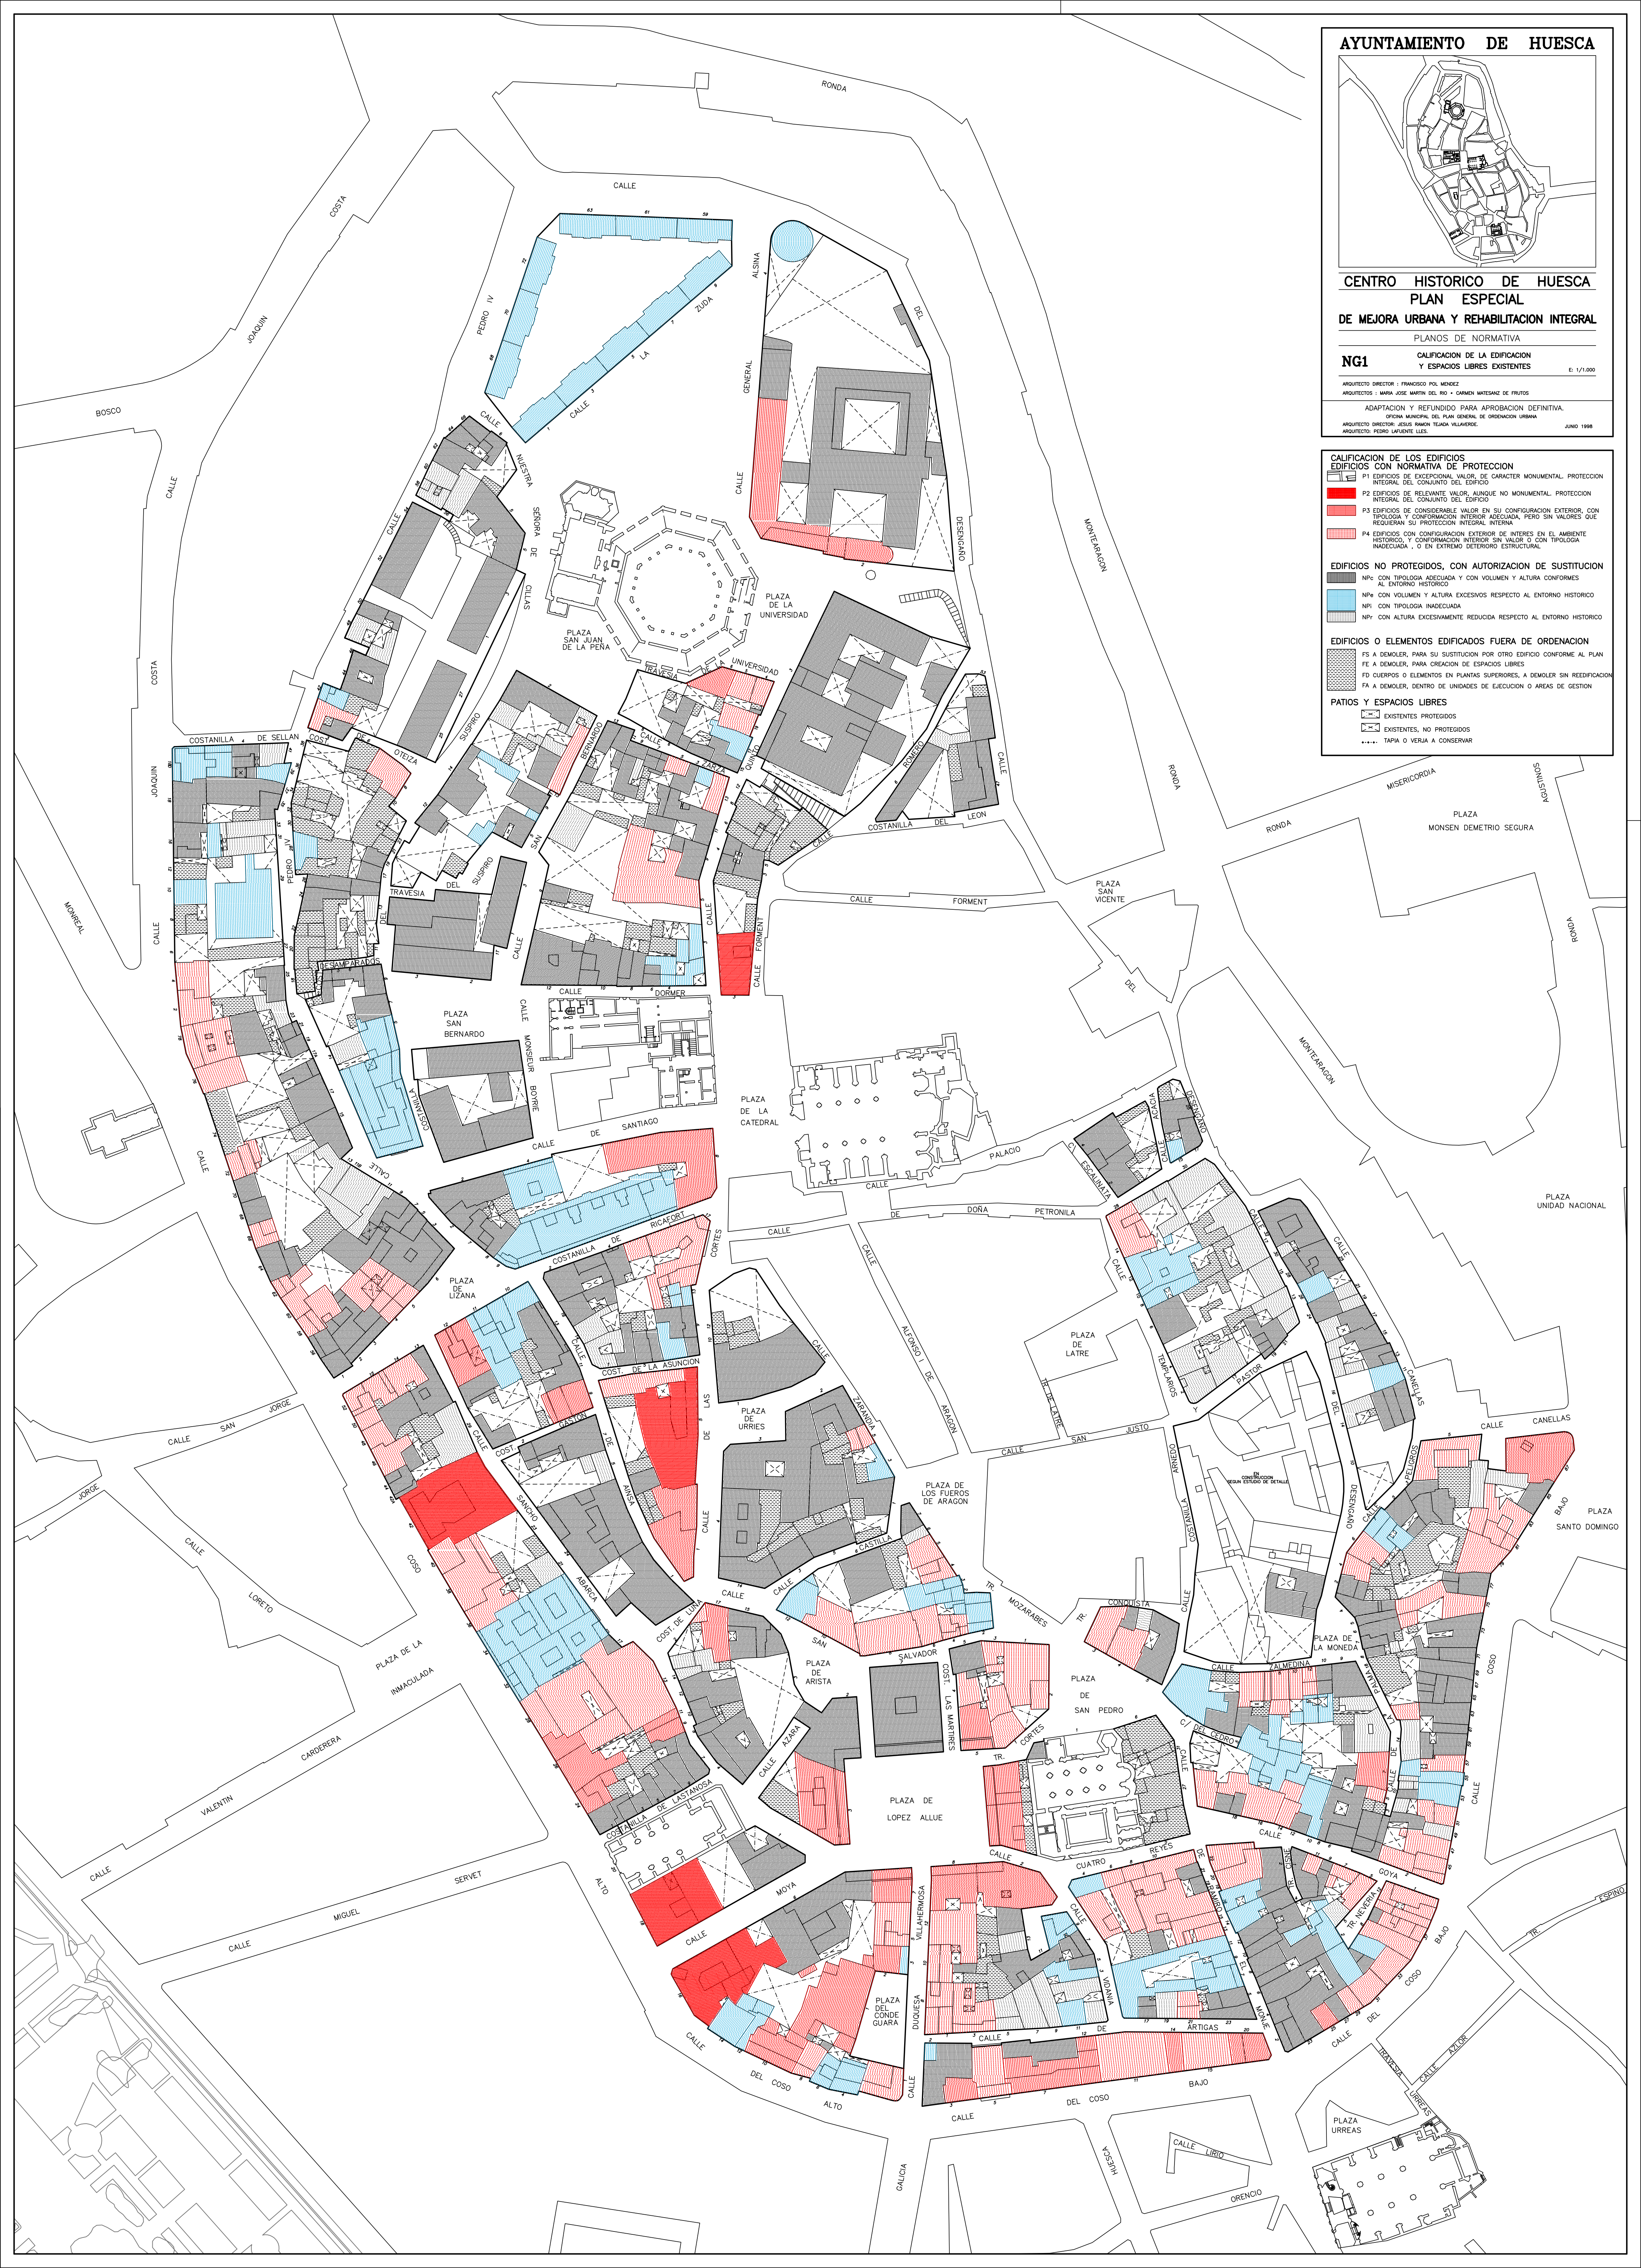

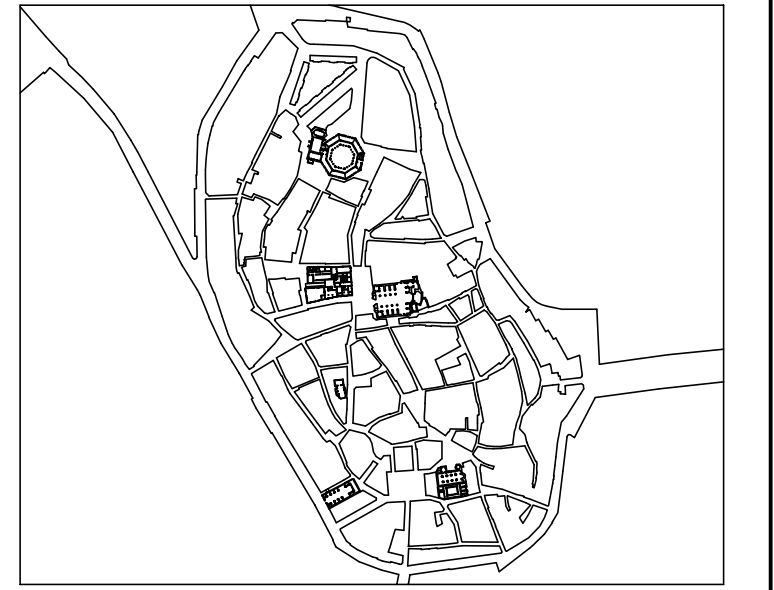

CENTRO HISTORICO DE HUESCA
PLAN ESPECIAL
DE MEJORA URBANA Y REHABILITACION INTEGRAL
PLANOS DE NORMATIVA

NG4 CALIFICACION DE USOS DE LOS EDIFICIOS E. 1/1.000

ARQUITECTO DIRECTOR: FRANCISCO POL MENDEZ
ARQUITECTOS: MARIA JOSE MARTIN DEL RIO + GONZALO MATEZANZ DE FRUTOS
ADAPTACION Y REFUNDIDO PARA APROBACION DEFINITIVA.
OFICINA MUNICIPAL DEL PLAN GENERAL DE ORDENACION URBANA
ARQUITECTO DIRECTOR: JESUS RAMON TEJADA VILLARREAL
ARQUITECTO: PEDRO LAURENTE LLES JUNIO 1998

- (EE) EQUIPAMIENTO EDUCATIVO
- (EC) EQUIPAMIENTO CULTURAL
- (ER) EQUIPAMIENTO RELIGIOSO
- (EX) EQUIPAMIENTO INDEFINIDO
- (SA) SERVICIOS ADMINISTRATIVOS
- (H) USO HOTELERO Y OTROS RESIDENCIALES COLECTIVOS ASIMILABLES.

LOS EDIFICIOS NO TRAMADOS SE CALIFICAN COMO DE USO RESIDENCIAL PREDOMINANTE (RP).
LA SUSTITUCION POR OTROS USOS Y/O SU COMPATIBILIDAD EN UN MISMO EDIFICIO SE REGULAN EN ORDENANZAS.

